

Gemeinde: **Duisburg** Gesch. Buch Nr. 75 06 984  
 Gemarkung: **Rheinhausen** Flur: 17

Flurstück	L.B.Nr.	Grundbuch		Fläche a qm	Eigentümer
		Band	Blattnr.		
917	0933 A	0933 A		4 69	Gutowski, Anna Margarete,
918	"	"		3 03	geb. Tendick
923	"	"		19	"
924	"	"		19	"

# Lageplan

Maßstab 1:500

Baugebiet: <b>WR II o</b>		Art und Maß der baulichen Nutzung			
Fläche des Baugrundstückes	qm	zusätzliche Grundflächen-Fürtrag-Baumasse/Fläche	Zusatz	bauliche Nutzung	
				Wohnfläche	andere
Grundfläche	(qm)	0.4			2. Ausfertigung Bauherr
Geschoßfläche	(qm)	0.7			
Baumasse	(cbm)				

Angefertigt auf Grund amtlicher Unterlagen und eigener örtlicher Aufnahmen.  
 Der Lageplan gehört zum Baugesuch vom heutigen Tage und betrifft das gelb umrandete Gelände.  
**Xanten-Obermörtler, den 1.8.1975**


*Falk*  
 Öffentl. best. Verm. Ing.

**Dipl.-Ing. Peter H. Falk**  
 Öffentl. best. Vermessungsingenieur  
 4232 Xanten-Obermörtler  
 Schulstraße 133, Tel. (02804) 761

Bauvorhaben: **41 DUISBURG 14 LINDENALLEE**  
 Bauherr: **EHEL. KARL-HEINZ HAARMANN**

Bauaufsichtlich geprüft  
 Genehmigt durch den Bauschein Nr. **136/76**

Stadt Duisburg  
 Der Oberstadtdirektor  
 Bezirksamt Rheinhausen  
 Im Auftrage  
*Cappel*  
 [Cappel]

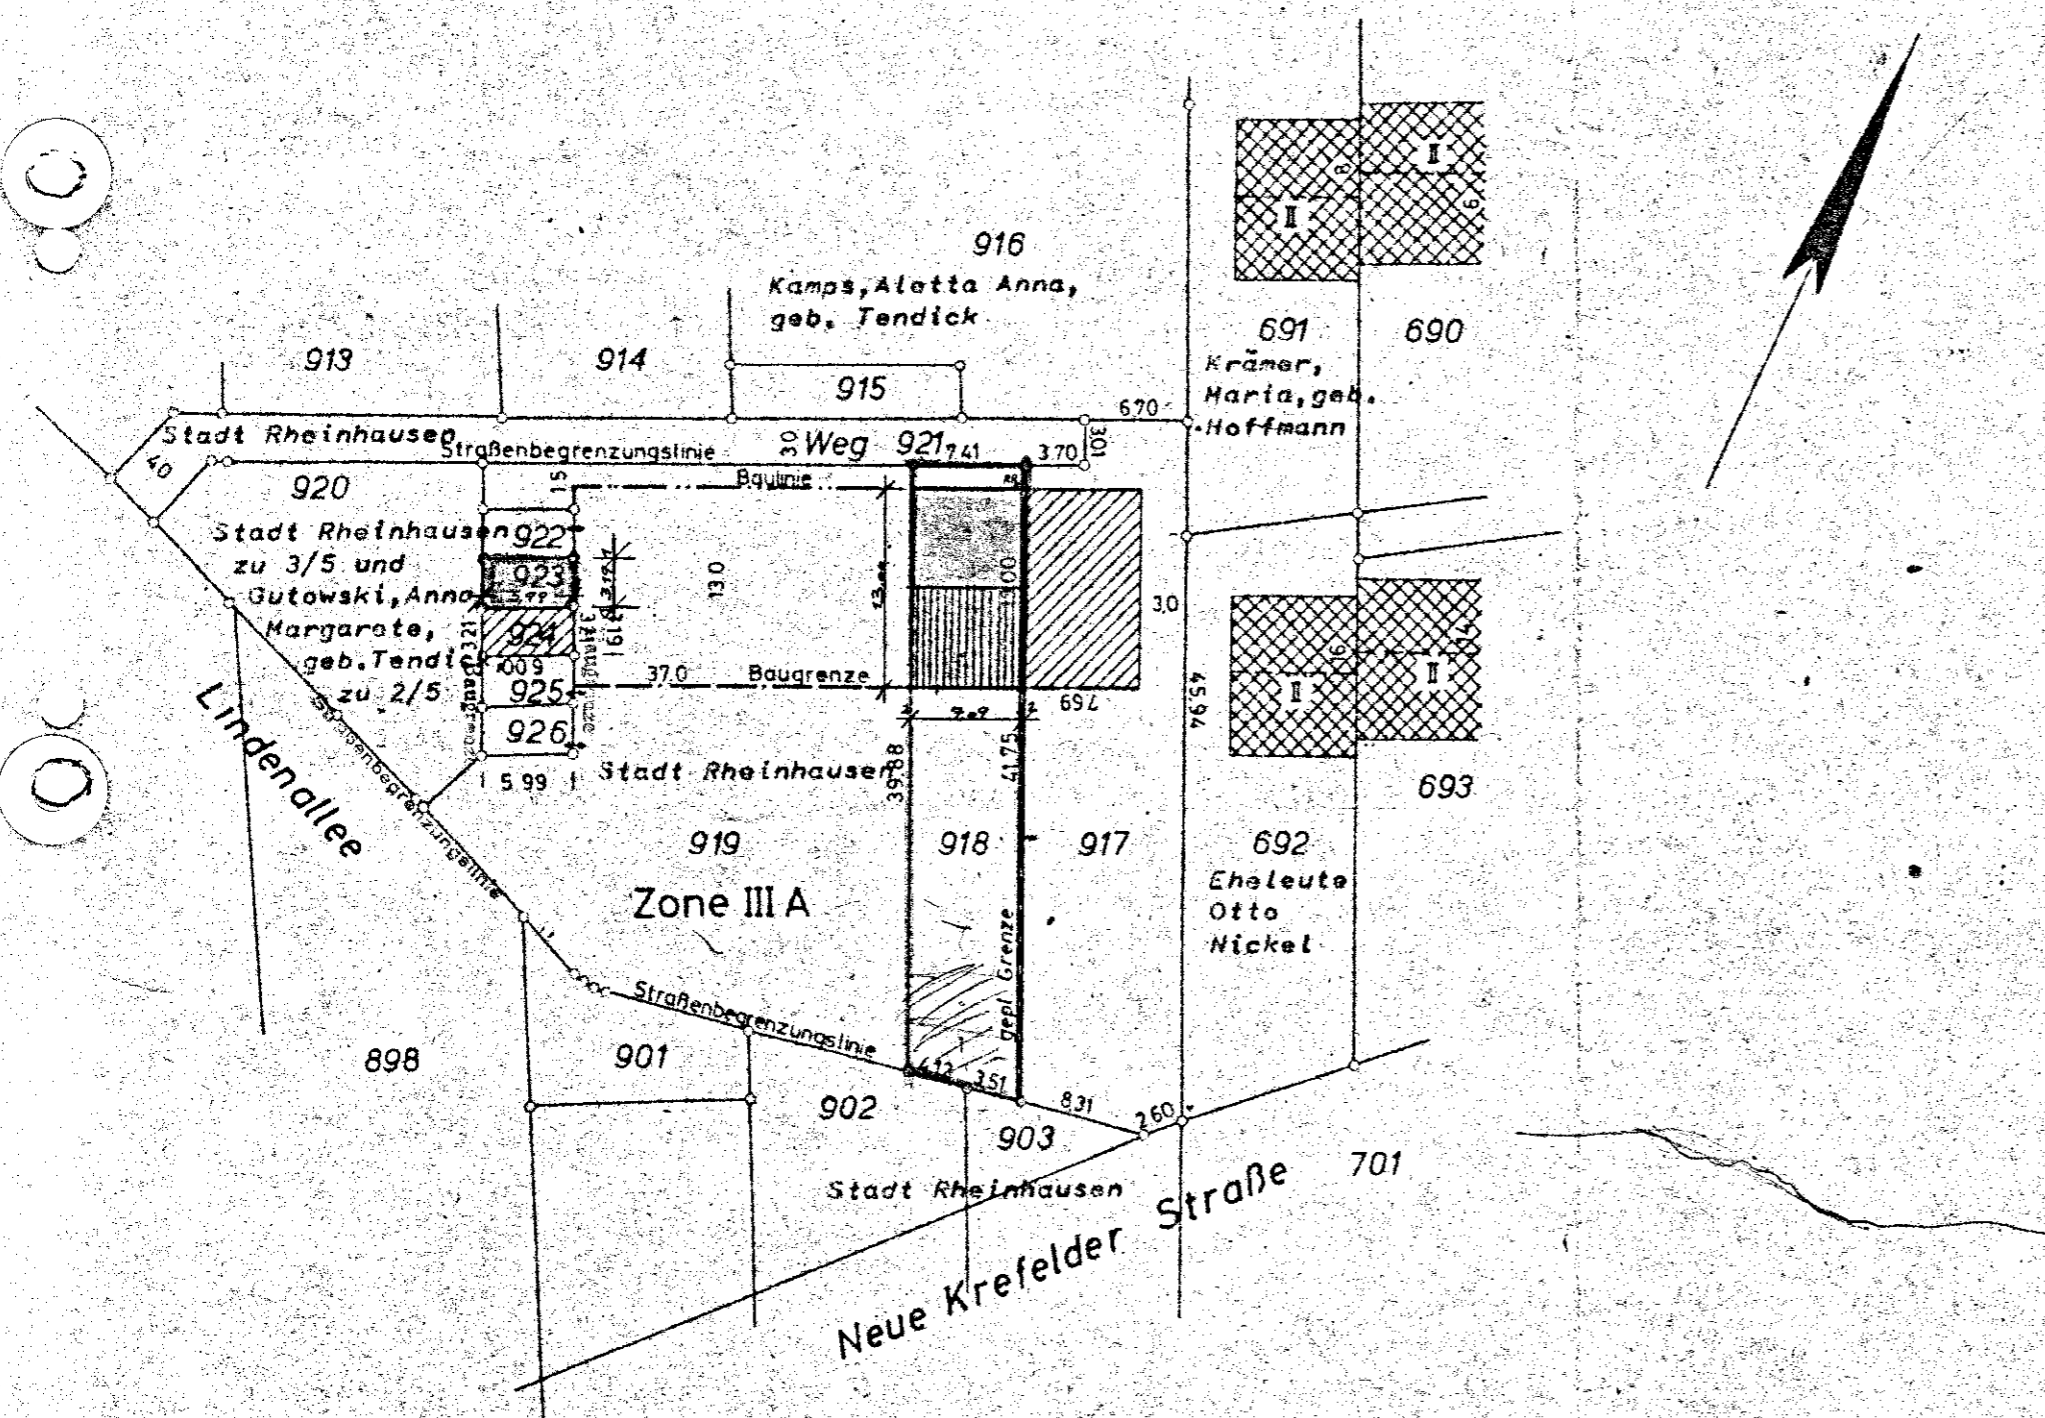

Die beigefügten Baupläne stimmen mit der Darstellung und den entgeltigen Umrisssmaßen (Robbaumaße + Verblendung) des geplanten Bauwerks im vorliegenden Lageplan überein.

Entwurfsverfasser: den **BAUING. M. ATZERT - ARCHITEKTURBÜRO - 41 DUISBURG 14 RHEINHAUSEN LANGE-STR. 39, TEL. 02135/50011/12**

Bauherr: den *Karl-Heinz Haarmann*  
**14. AUG. 1975**

Höhenanschluß: Bolzen Nr. Höhe: m.ü.NN  
 Abkürzungen: EFH = Erdgeschoßfußbodenhöhe HGH = Hauptgesimshöhe