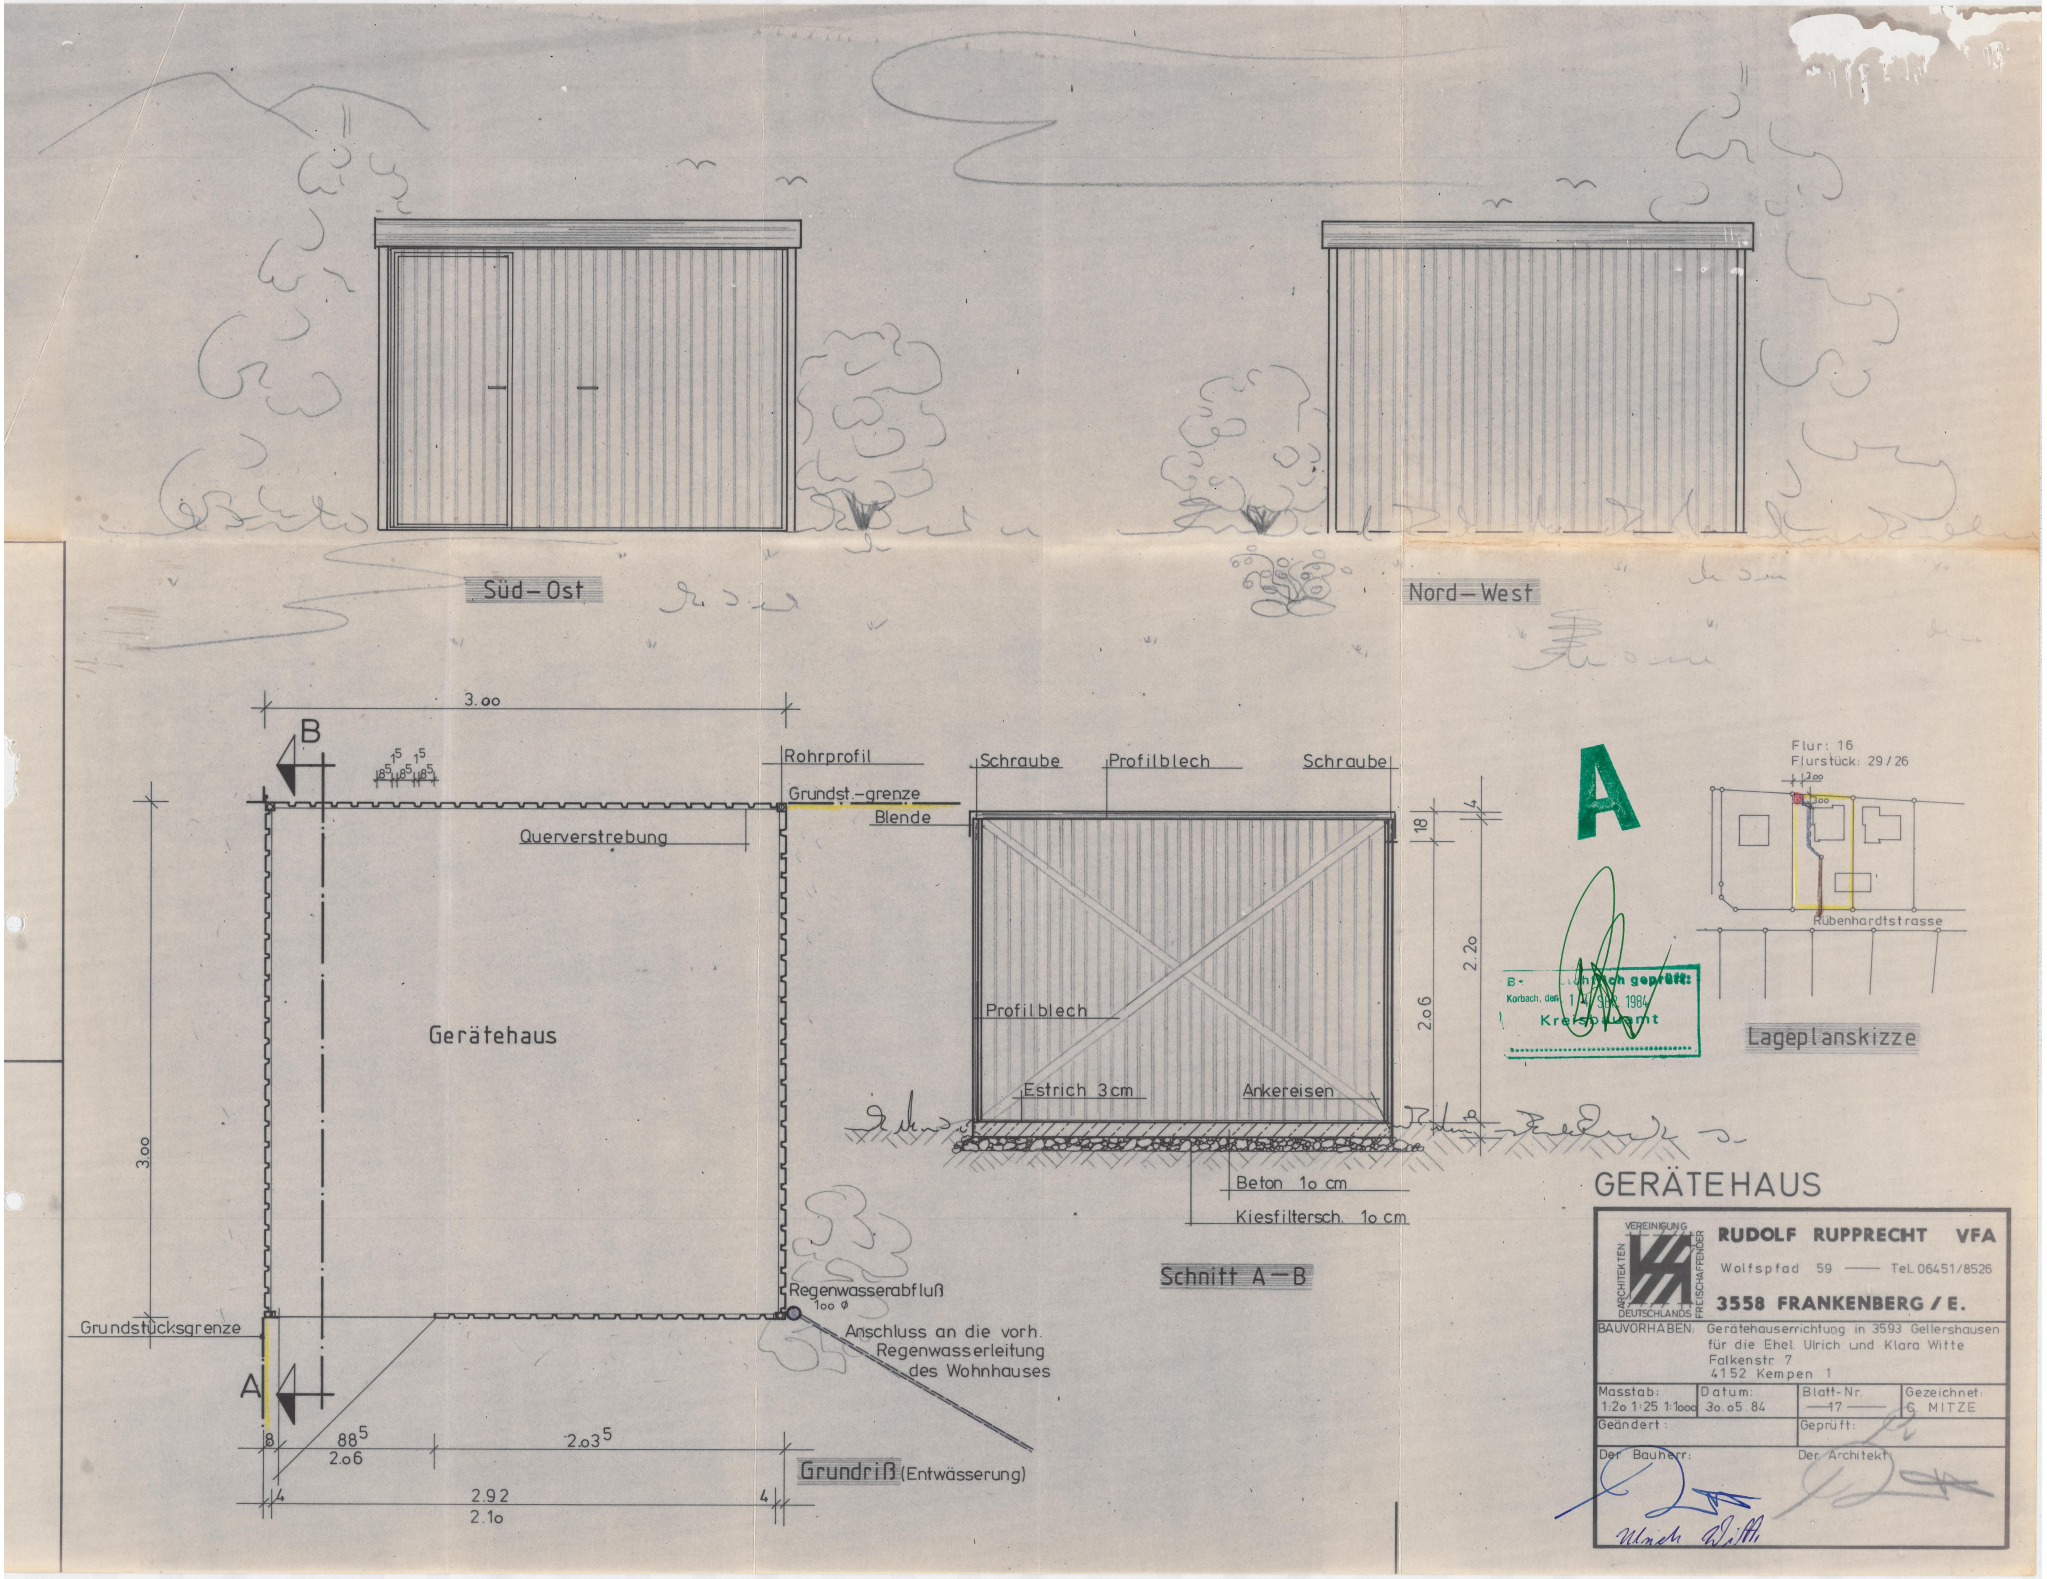
Süd-Ost
Nord-West
3.00
B
Rohrprofil
Grundst.-grenze
Blende
Querverstrebung
Gerätehaus
3.00
Grundstücksgrenze
A
Regenwasserabfluß
100 ⌀
Anschluss an die vorh. Regenwasserleitung des Wohnhauses
8
88⁵
2.06
2.03⁵
4
2.92
2.10
4
Grundriß (Entwässerung)
Schraube
Profilblech
Schraube
Profilblech
Estrich 3cm
Ankereisen
Beton 10 cm
Kiesfiltersch. 10 cm
18
4
2.20
2.06
Schnitt A-B
A
Flur: 16
Flurstück: 29/26
Rübenhardtstrasse
Lageplanskizze
GERÄTEHAUS
VEREINIGUNG ARCHITEKTEN DEUTSCHLANDS FREISCHAFFENDER
RUDOLF RUPPRECHT VFA
Wolfspfad 59 — Tel. 06451/8526
3558 FRANKENBERG / E.
BAUVORHABEN: Gerätehauserrichtung in 3593 Gellershausen für die Ehel. Ulrich und Klara Witte Falkenstr. 7 4152 Kempen 1
Masstab: 1:20 1:25 1:1000
Datum: 30.05.84
Blatt-Nr. 17
Gezeichnet: G. MITZE
Geändert:
Geprüft:
Der Bauherr:
Der Architekt: