

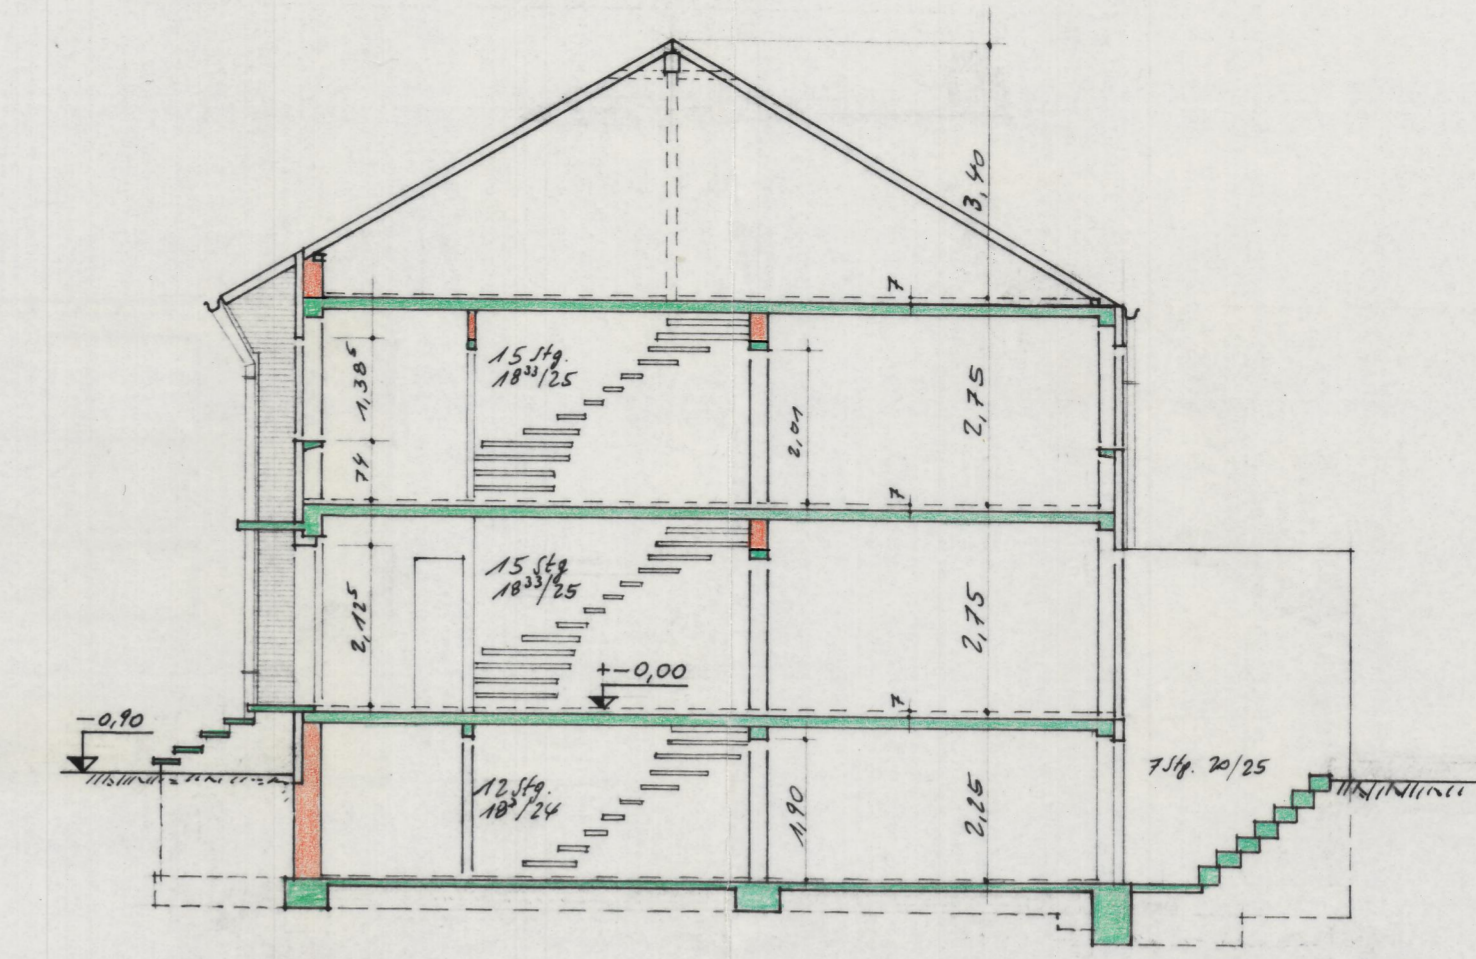
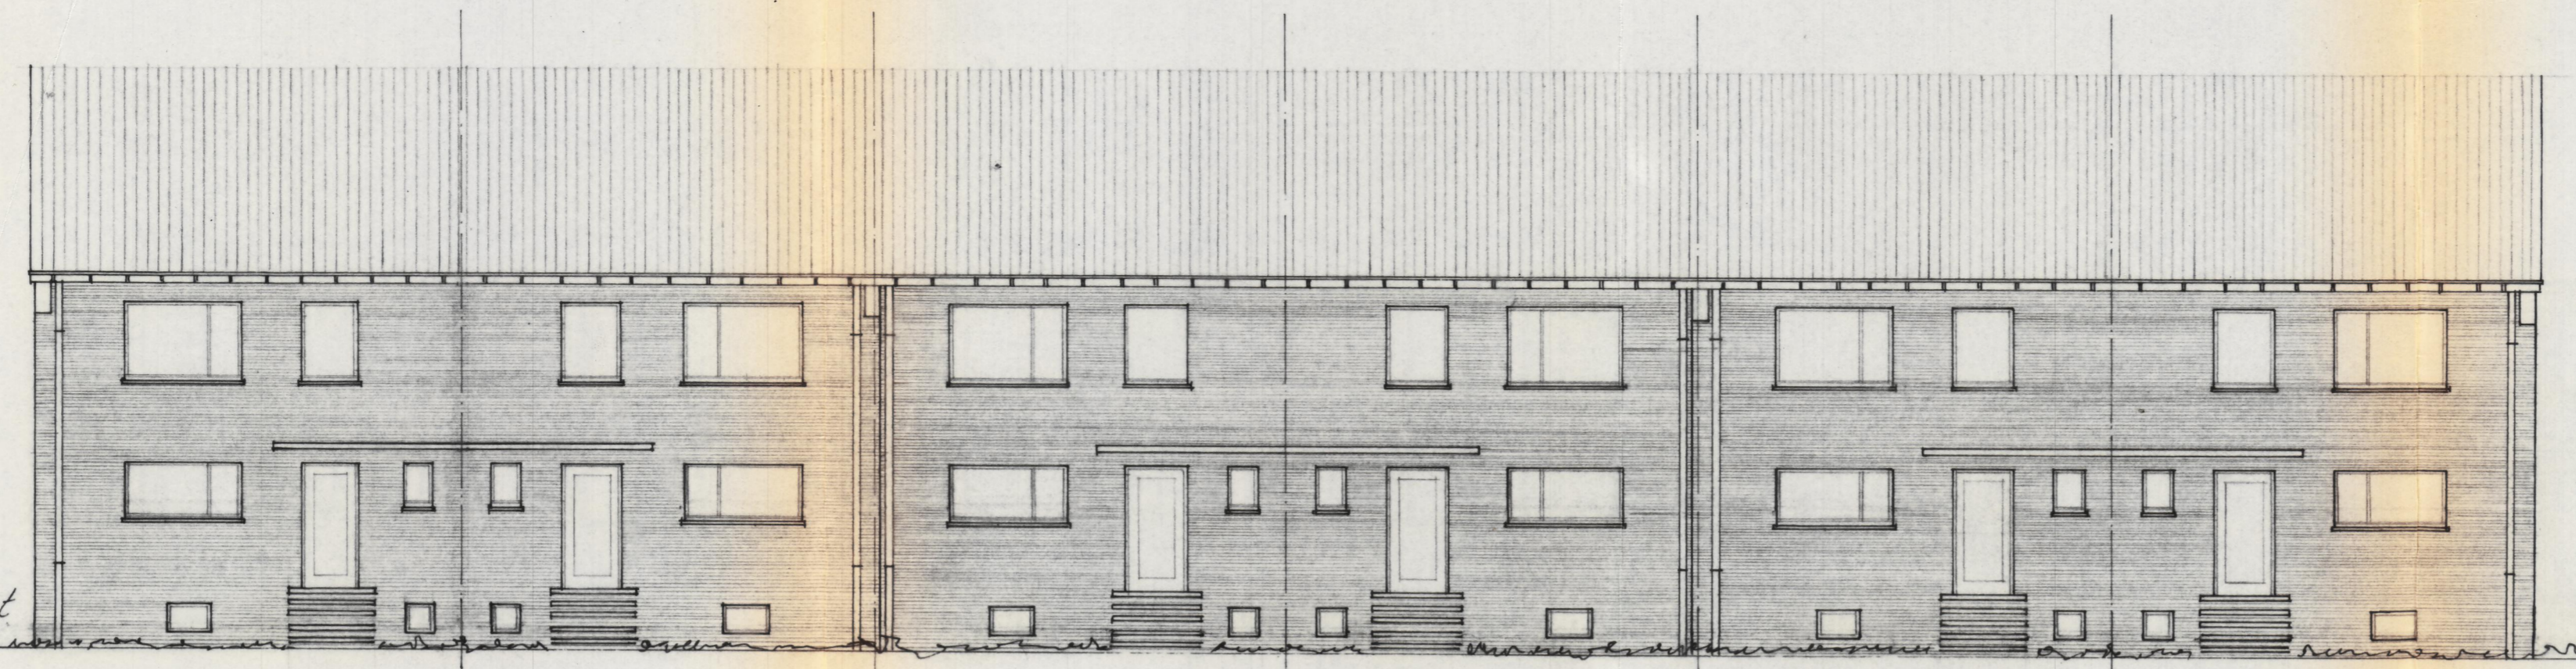


Vorderansicht

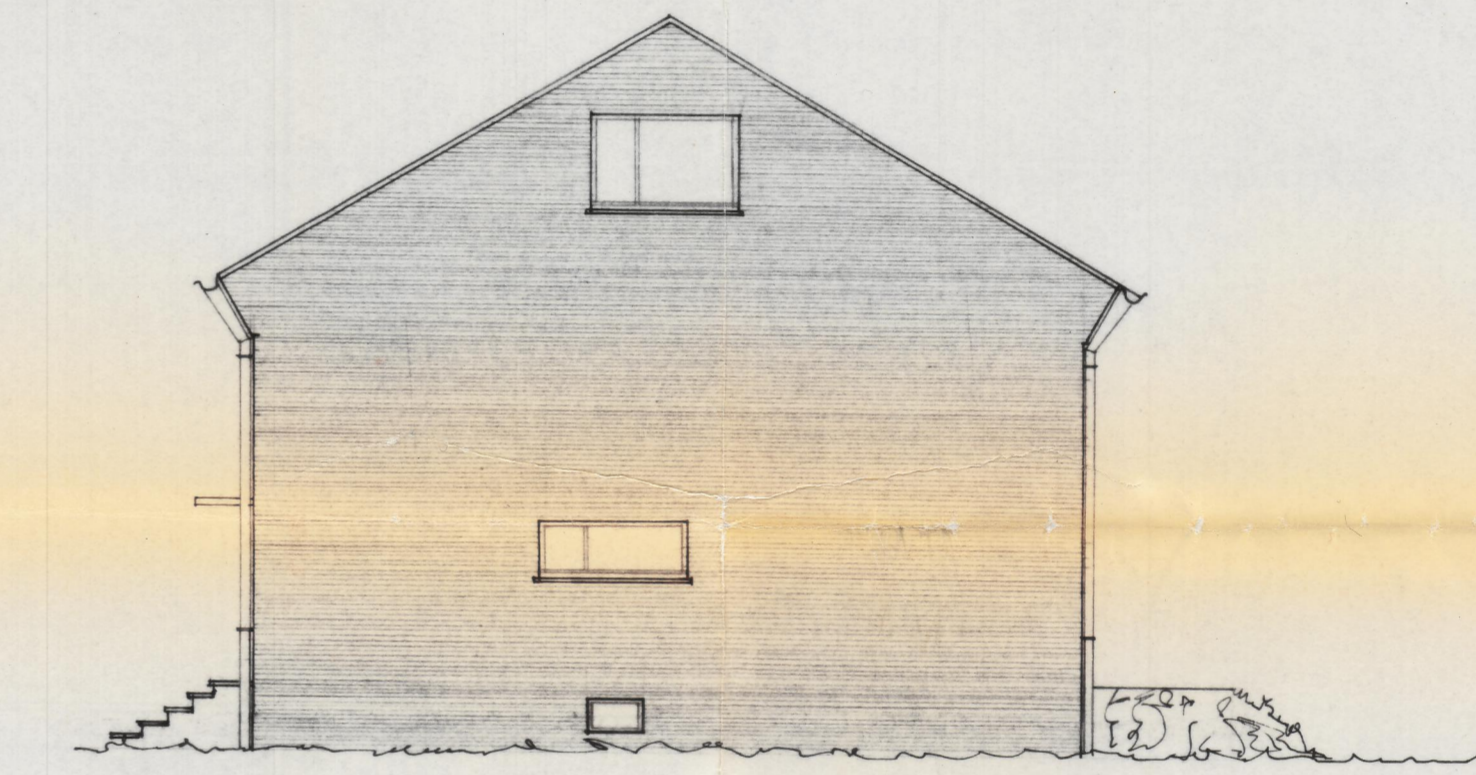


Querschnitt

1. Obergesch.

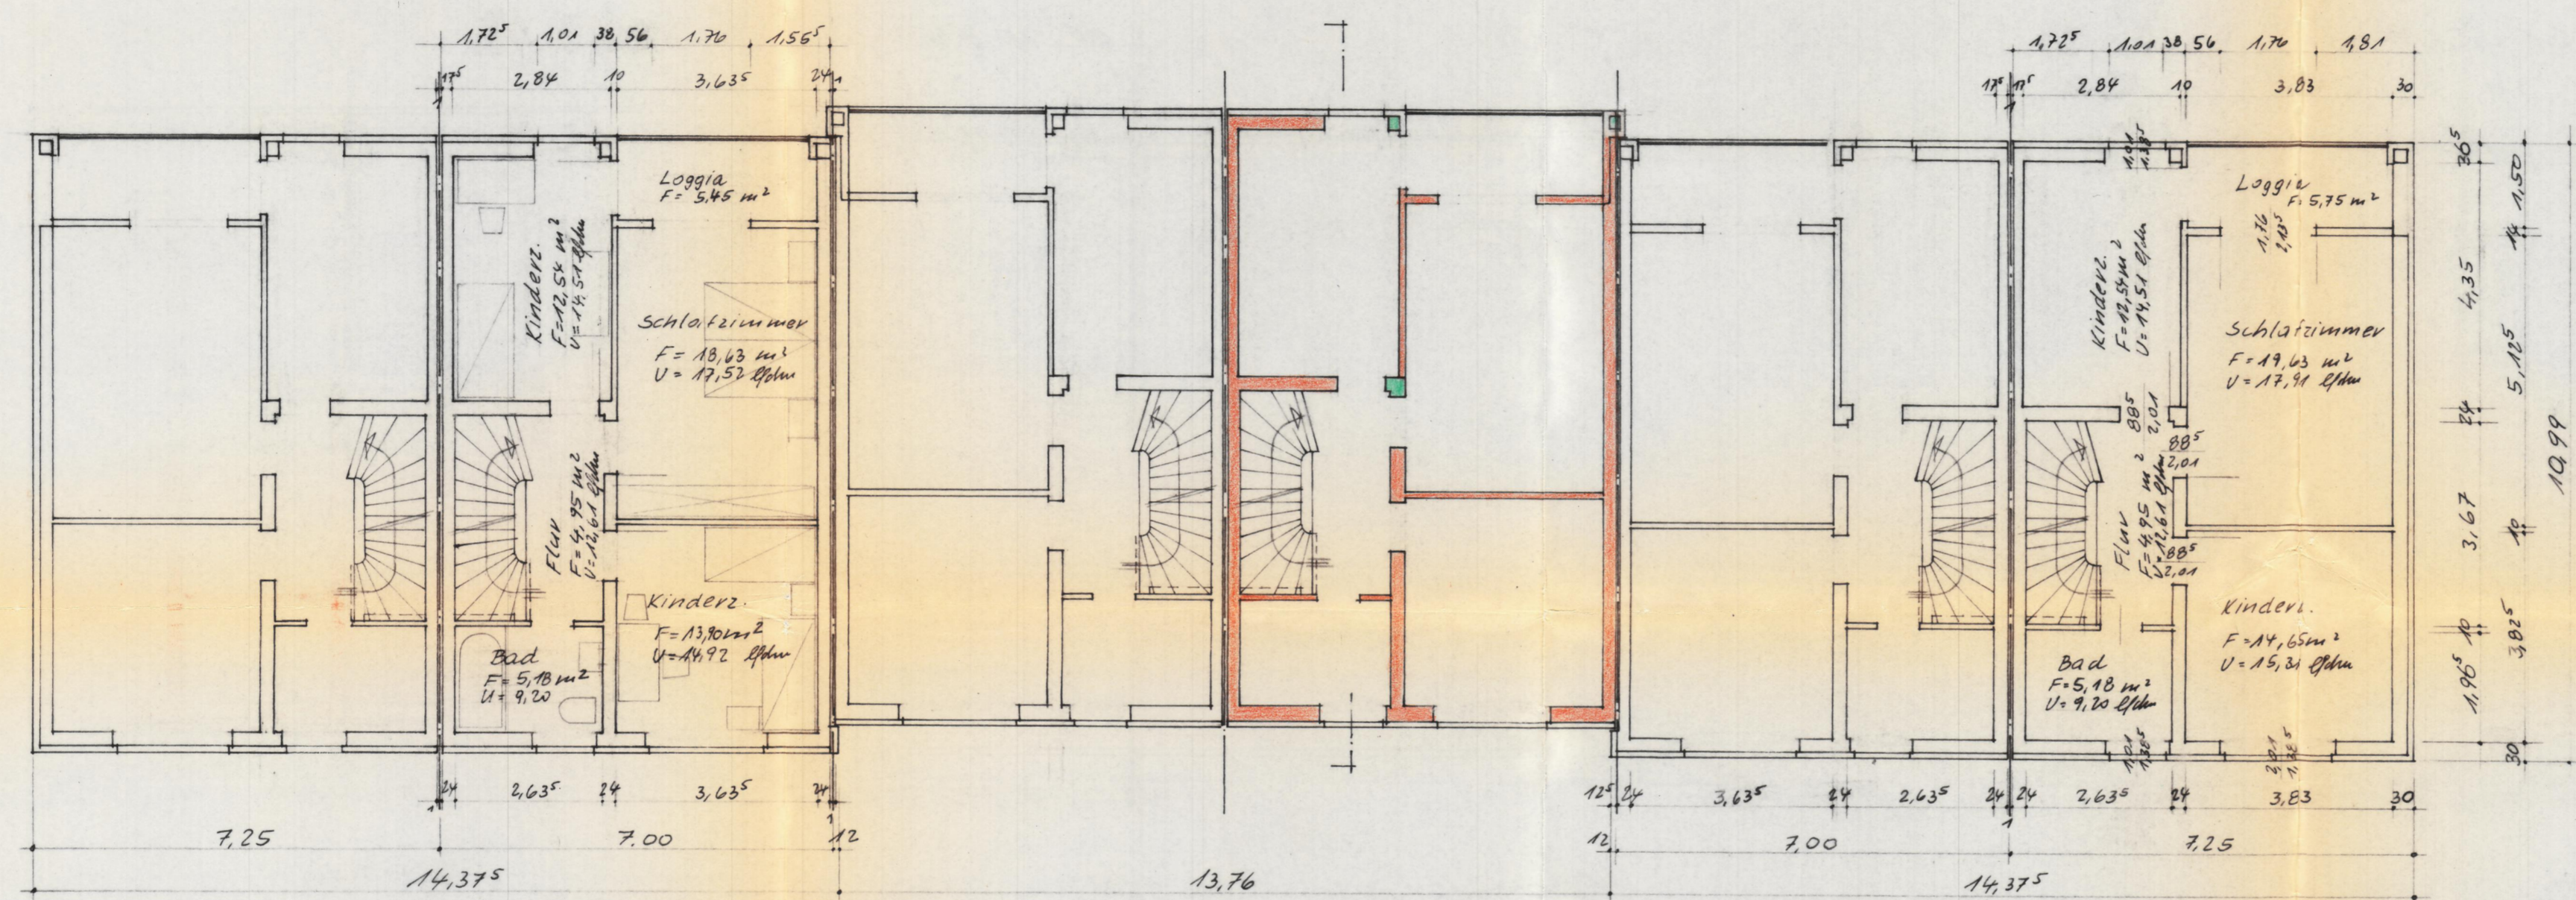

Giebelansicht (Ost-West)

Erdgesch.

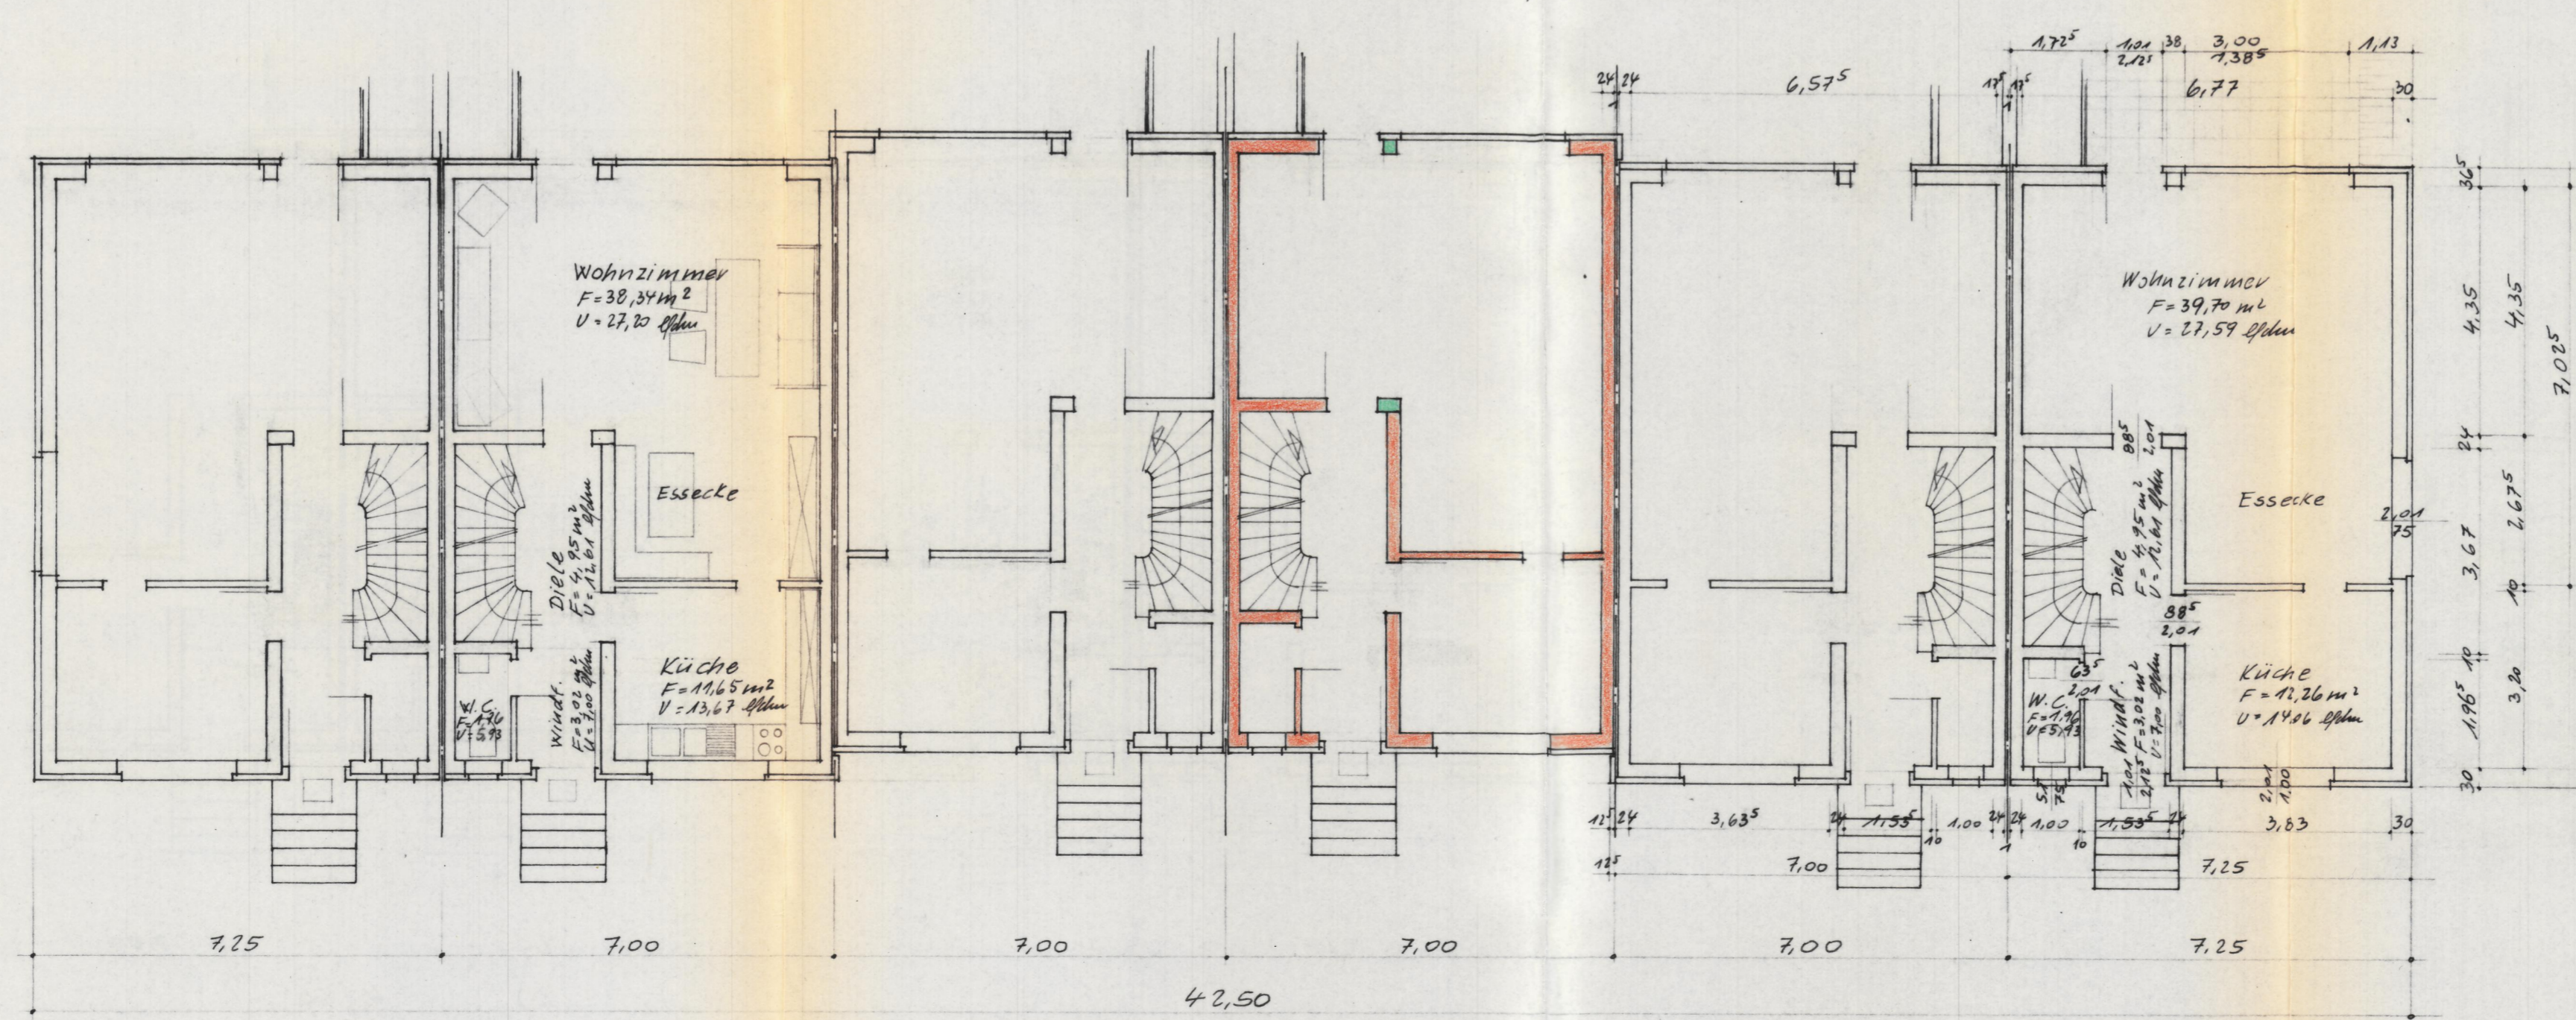

BAUVORHABEN : M=1:100

KAUFEIGENHEIME IN TÖNISVORST VORST
ALTER WEG 78

BAUHERR :
KARL HEUCK BAUUNTERNEHMUNG
KREFELD-LINN HAFENSTRASSE 57-59

ERD.- U. 1. OBERGESCHOSS, SCHNITT,
ANSICHTEN



Bauaufsichtlich geprüft
Diese Bauvorlagen stimmen mit den
durch Bauschein-Nr. 685+702/72
geprüften - genehmigten Vorlagen
überein.

Kempen, den 30.4.73
Schroder
Baugestellter

DER BAUHERR U. ARCHITEKT

Karl Heuck
Baunternehmung
415 Krefeld-Linn
Hafenstr. 57-59
Telefon 02151/570021 u. 570022

KREFELD IM MAI 1972

BLATT: 1,a