



**Kreis Viersen
Katasteramt**


Rathausmarkt 3
41747 Viersen

**Auszug aus dem
Liegenschaftskataster**


Flurkarte NRW 1 : 1000

Flurstück: 1219
Flur: 12
Gemarkung: Lobberich
Süchtelner Straße 106 u.a., Nettetal

Erstellt: 03.11.2021

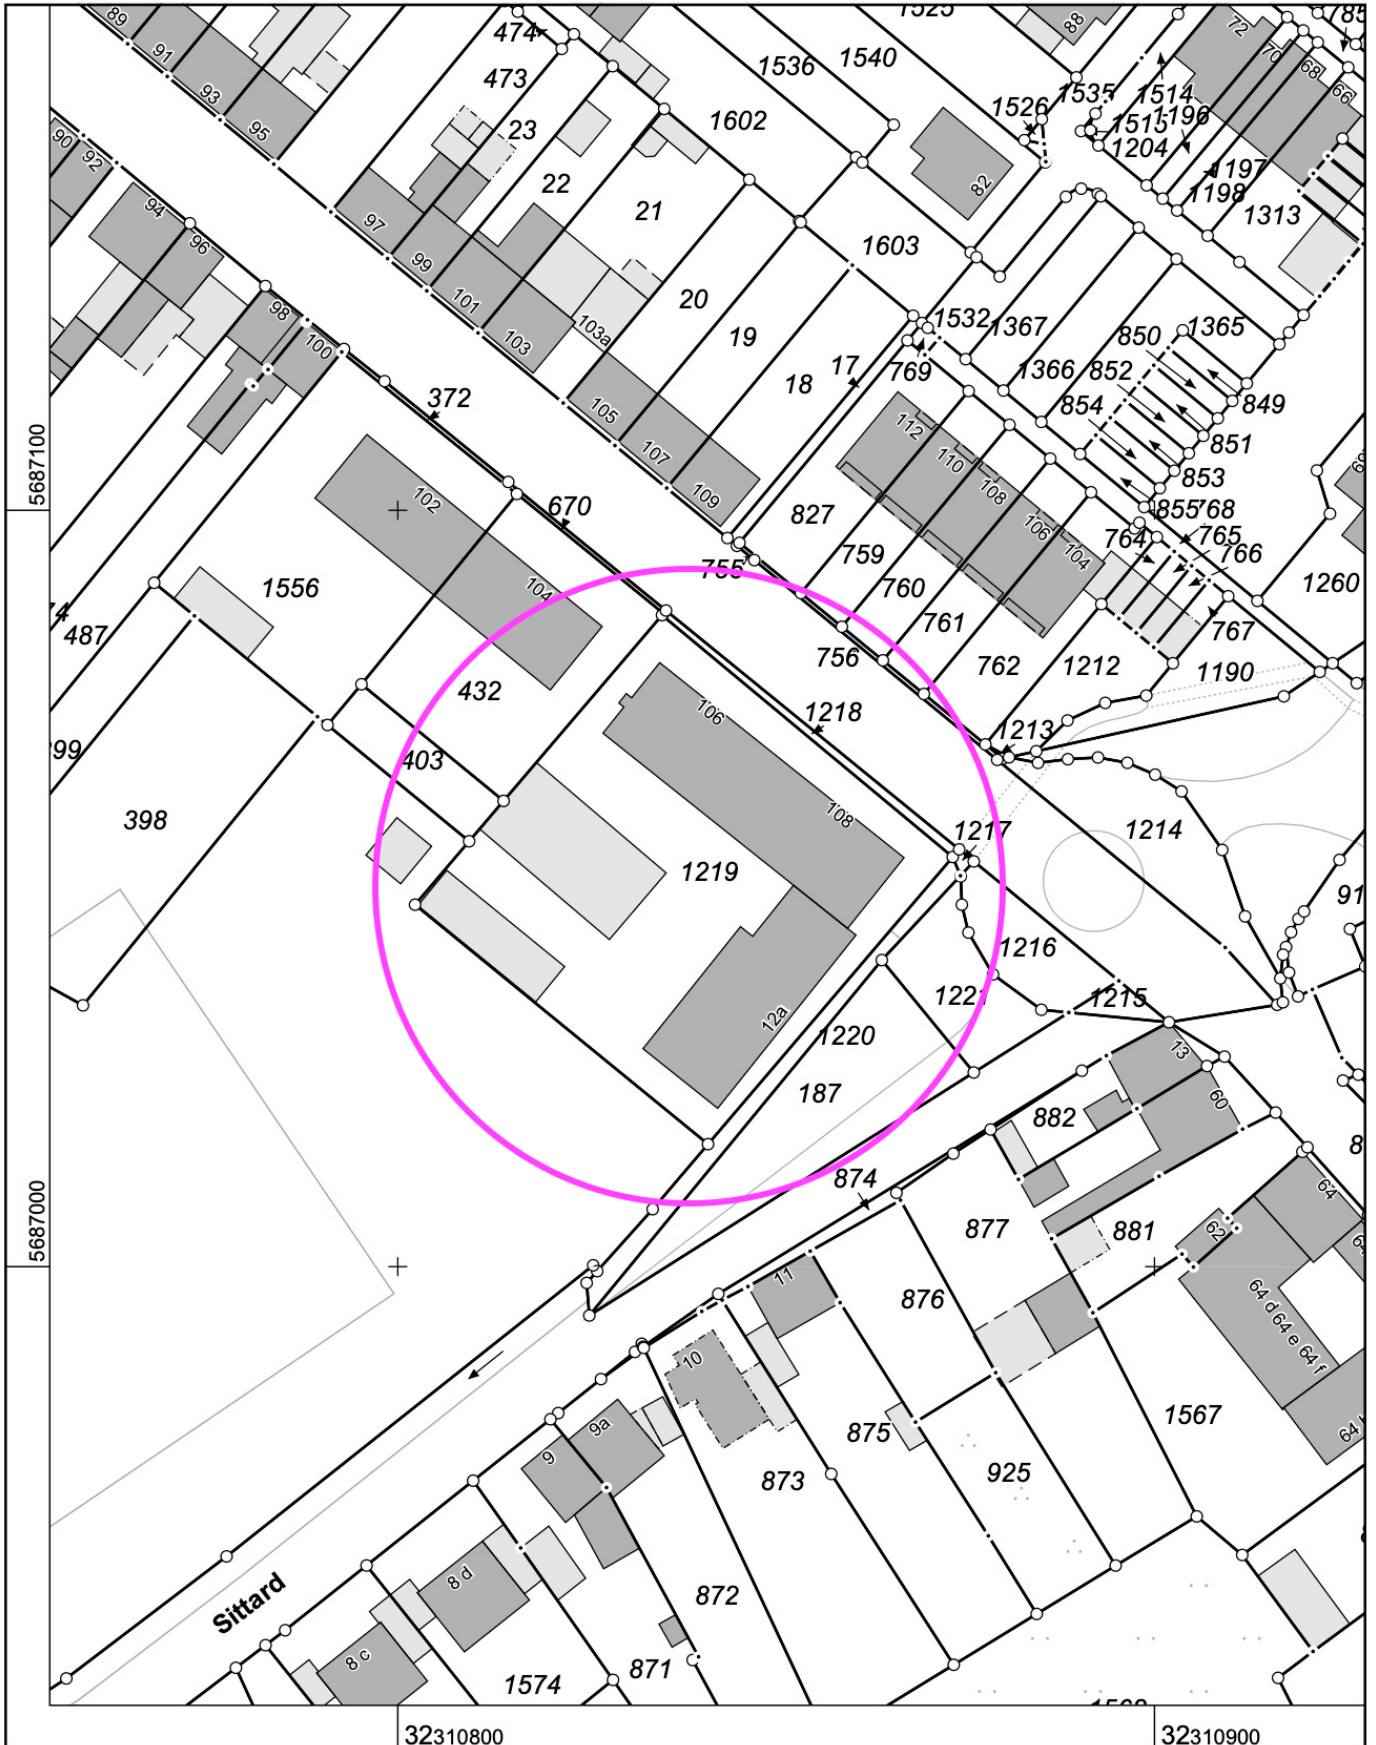

Maßstab 1 : 1000

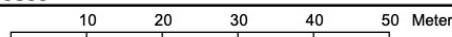

Die Nutzung dieses Auszuges ist im Rahmen des § 11 (1) DVOzVermKatG NRW zulässig. Zuwiderhandlungen werden nach § 27 VermKatG NRW verfolgt.