



▼ Kellergeschoss

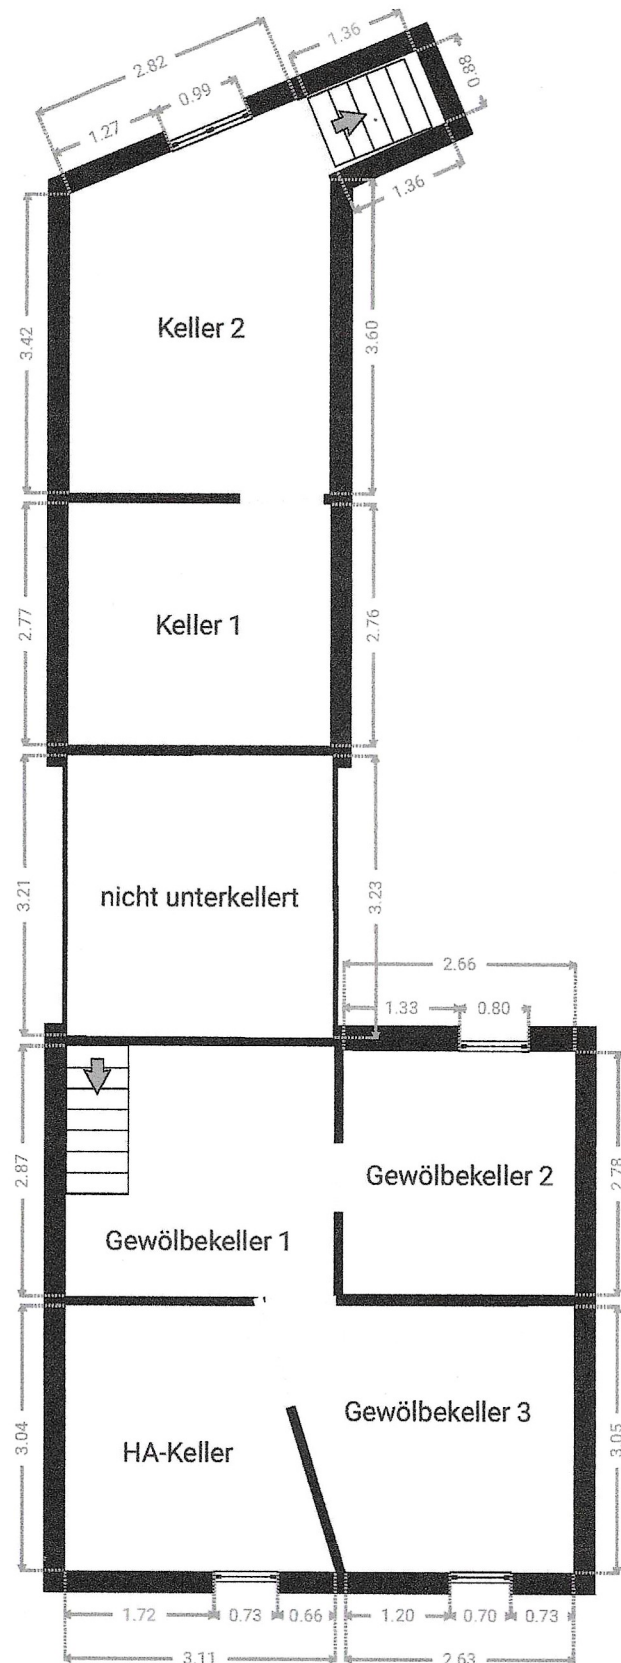


Vereinfachte Darstellung. Haftungsbeschränkungen gelten gemäß den Vertragsbestimmungen von Franz Z. Mönig. Analog zur Wohnflächenermittlung wird bei der Erstellung von Grundrissen ein vereinfachtes Verfahren angewendet. Das heißt, das aus Aufwandsgründen nicht alle Details eines Objekts in den Grundriss aufgenommen werden.

▼ Erdgeschoss

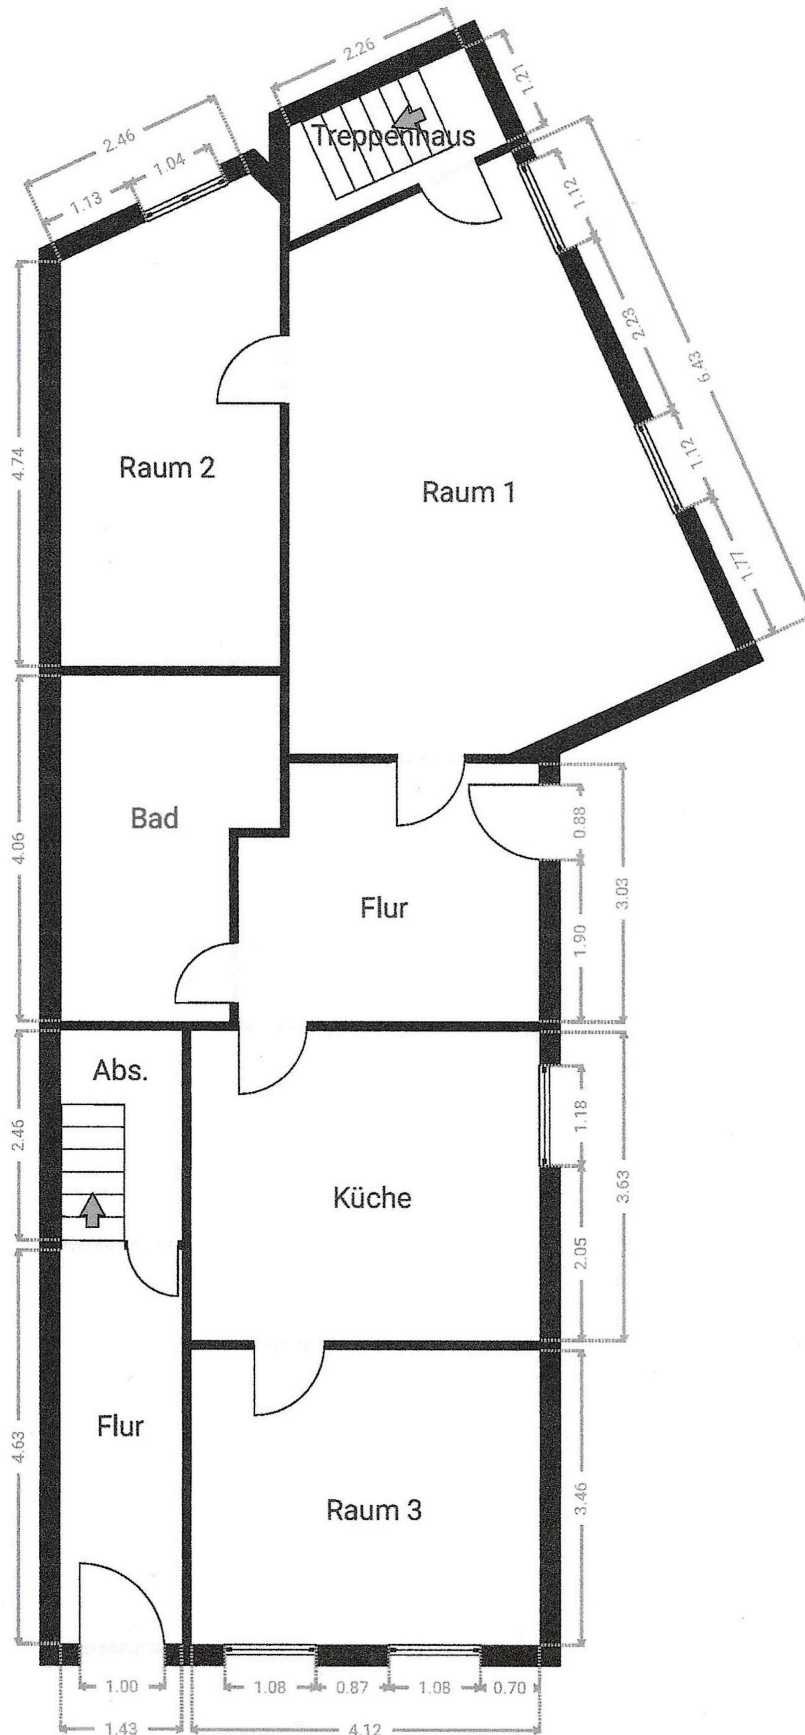


Vereinfachte Darstellung. Haftungsbeschränkungen gelten gemäß den Vertragsbestimmungen von Franz Z. Mönig. Analog zur Wohnflächenermittlung wird bei der Erstellung von Grundrissen ein vereinfachtes Verfahren angewendet. Das heißt, dass aus Aufwandsgründen nicht alle Details eines Objekts in den Grundriss aufgenommen werden.

▼ Obergeschoss

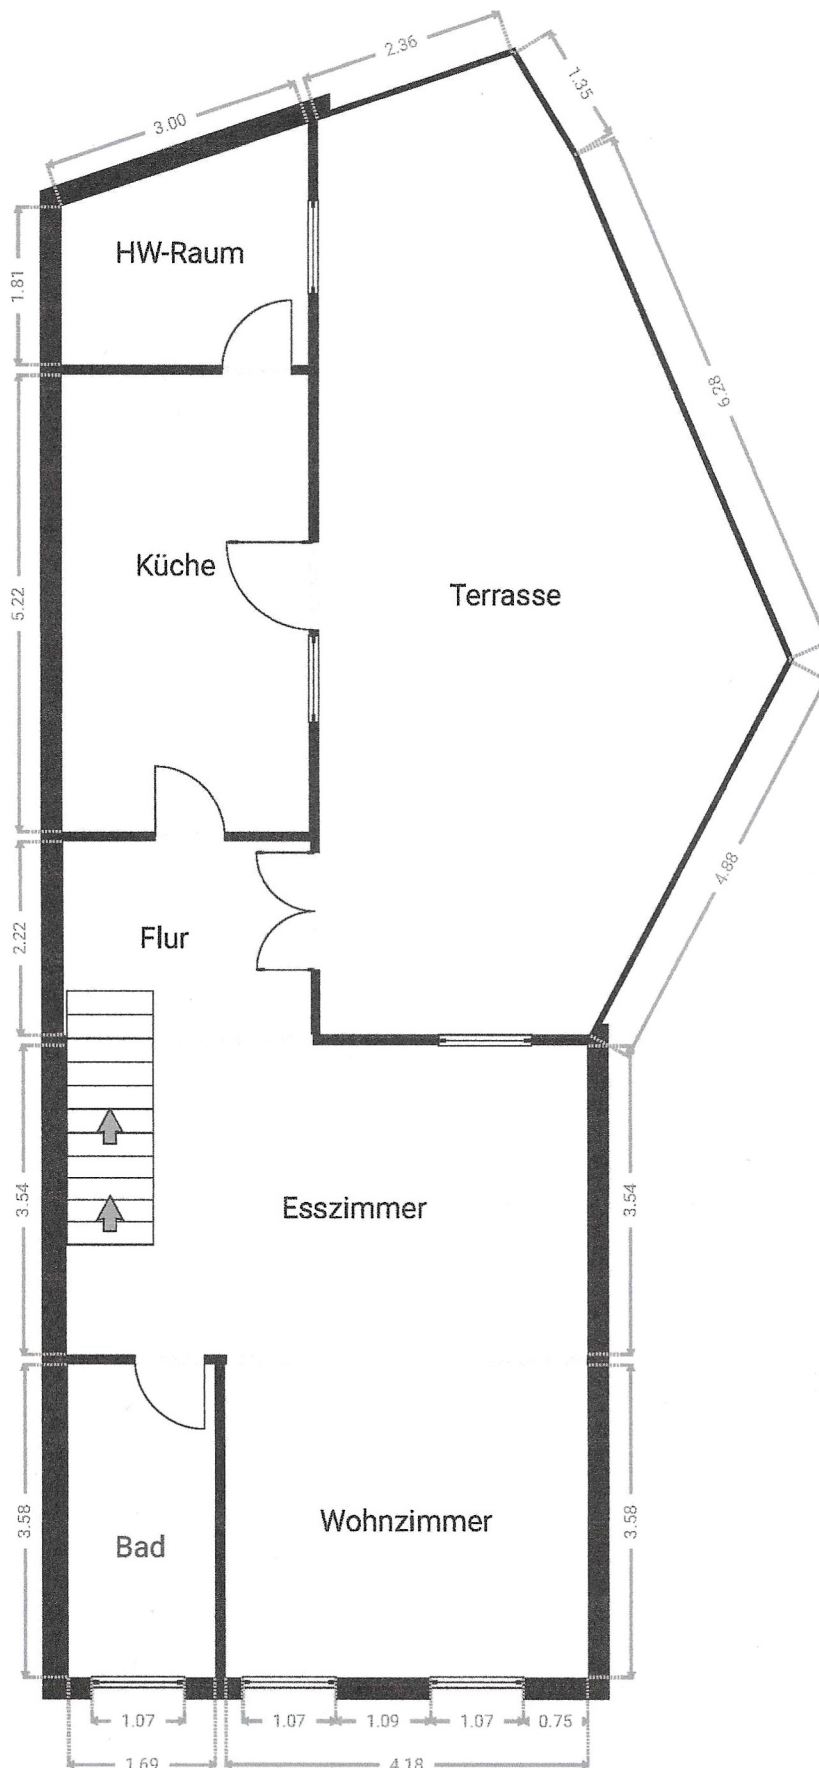

Vereinfachte Darstellung. Haftungsbeschränkungen gelten gemäß den Vertragsbestimmungen von Franz Z. Mönig. Analog zur Wohnflächenermittlung wird bei der Erstellung von Grundrissen ein vereinfachtes Verfahren angewendet. Das heißt, dass aus Aufwandsgründen nicht alle Details eines Objekts in den Grundriss aufgenommen werden.

▼ Dachgeschoss

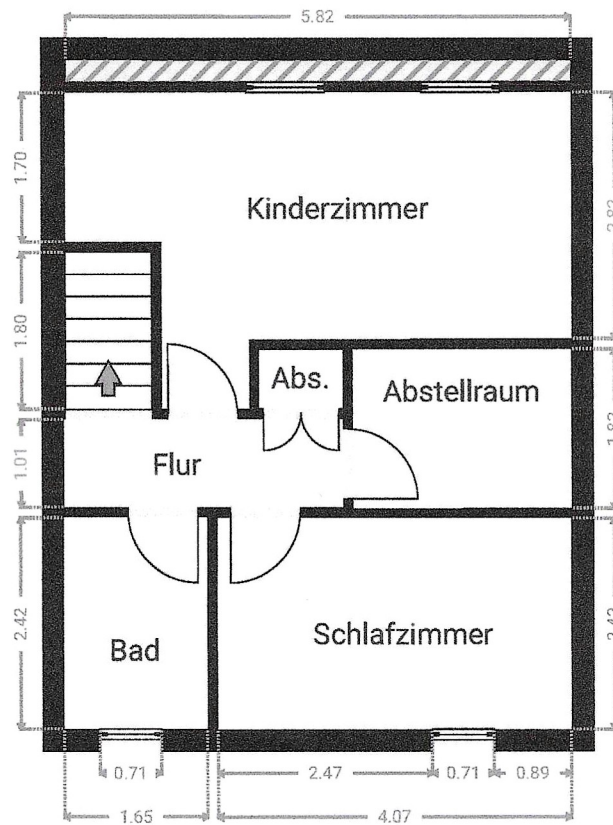

Vereinfachte Darstellung. Haftungsbeschränkungen gelten gemäß den Vertragsbestimmungen von Franz Z. Mönig. Analog zur Wohnflächenermittlung wird bei der Erstellung von Grundrissen ein vereinfachtes Verfahren angewendet. Das heißt, das aus Aufwandsgründen nicht alle Details eines Objekts in den Grundriss aufgenommen werden.


Pauschalierte Schnittzeichnung

Objekt/Lage: Zweifamilienhaus

Auftragsnummer: 2026ZIS-2802


Anschrift: Düsseldorferstraße 5 - 47829 Krefeld

Auftrag durchgeführt am: 04.08.2026

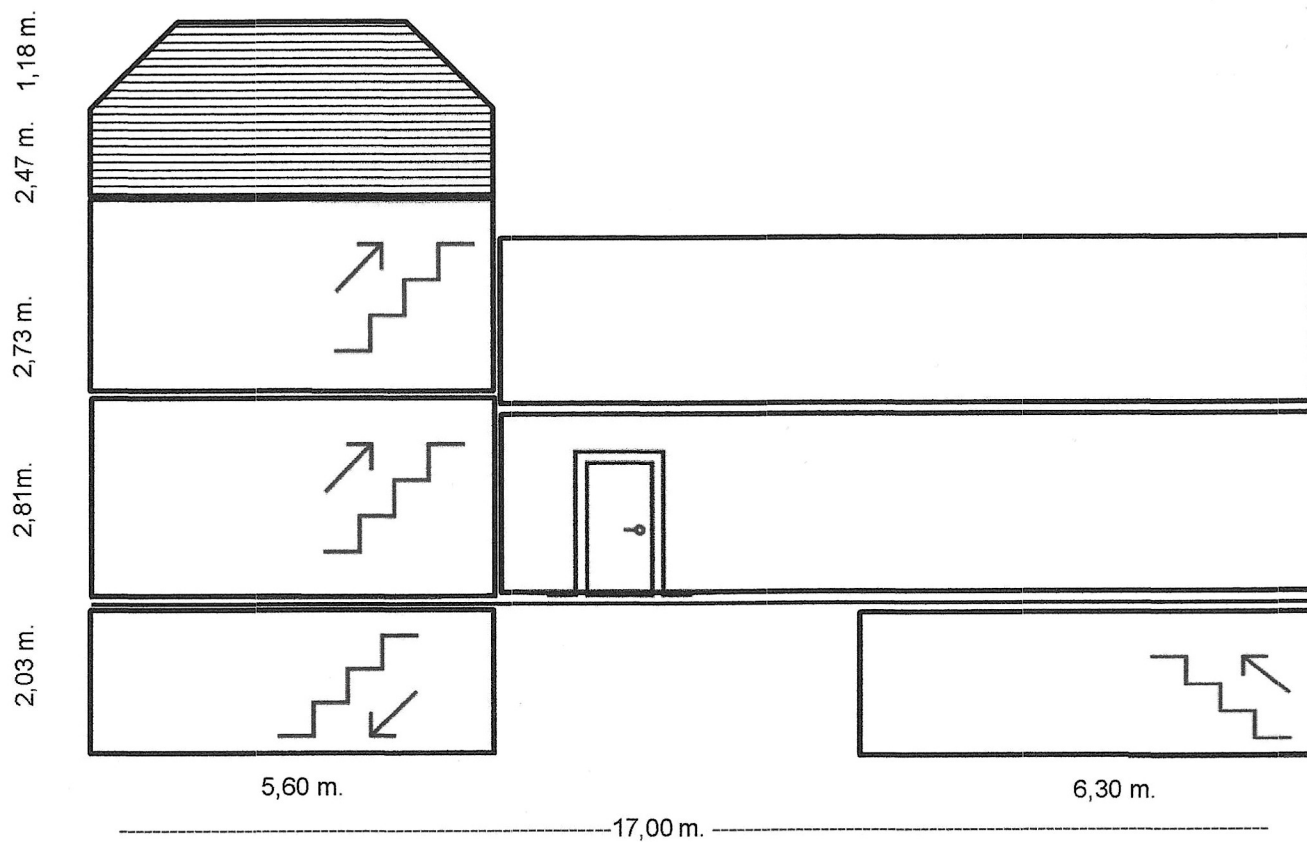

Franz Z. Mönig
Freier Sachverständiger für Immobilien
Danziger Str. 26 - 41564 Kaarst
Tel. 0151-25207826
E-Mail: info@Zet-ImmoService.de

Kaarst den 04.08.2026 F.Z. Mönig

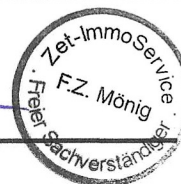


Pauschalisierte Ansichtzeichnung

Objekt/Lage: Zweifamilienhaus



Auftragsnummer: 2026ZIS-2802

Anschrift: Düsseldorferstraße 5 - 47829 Krefeld

Auftrag durchgeführt am: 04.08.2026

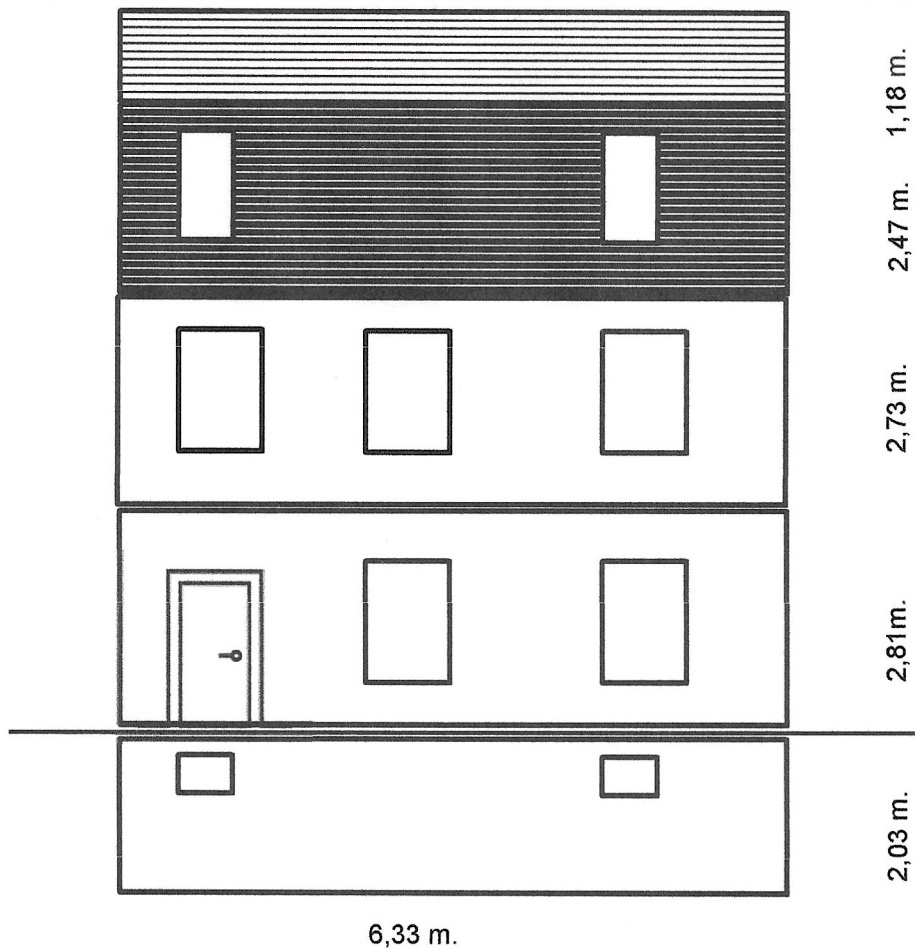

Franz Z. Mönig
Freier Sachverständiger für Immobilien
Danziger Str. 26 - 41564 Kaarst
Tel. 0151-25207826
E-Mail: info@Zet-ImmoService.de

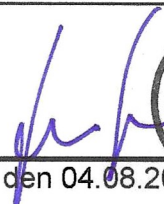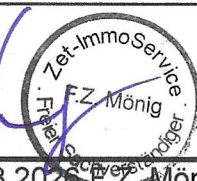
Kaarst den 04.08.2026
 Mönig

Haftungsbeschränkung gelten gemäß den Vertragsbestimmungen von Franz Z. Mönig Zet-ImmoService.