



Stadt Krefeld Katasteramt

Friedrichstraße 25
47792 Krefeld

Auszug aus dem Liegenschaftskataster

Flurkarte NRW 1 : 1000


Flurstück: 755

Flur: 11


Gemarkung: Krefeld

Schweersweg 18, Krefeld

Erstellt: 25.11.2022

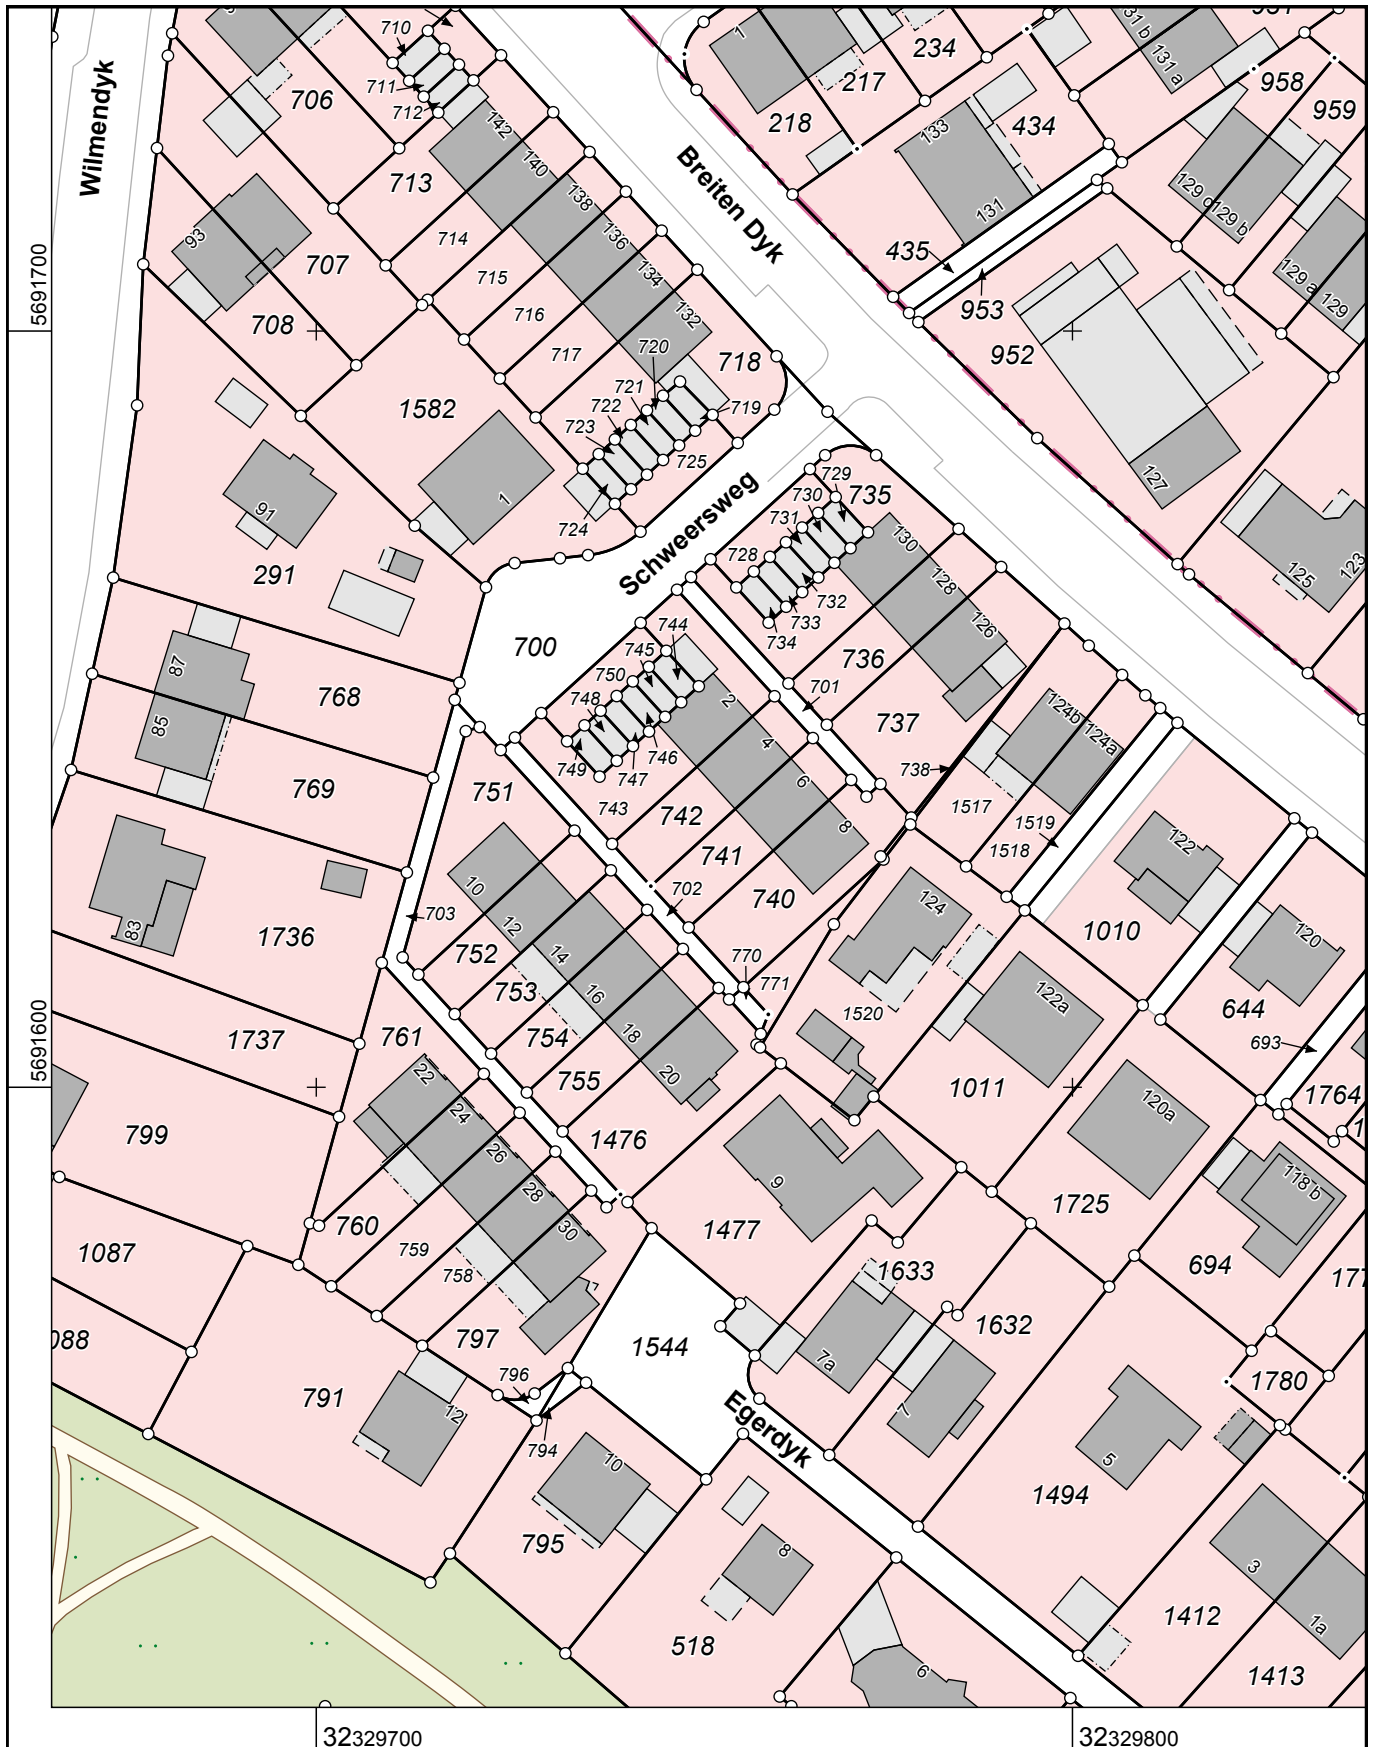

Maßstab 1 : 1000

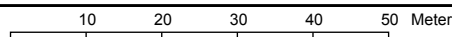

Die Nutzung dieses Auszuges ist im Rahmen des § 11 (1) DVOzVermKatG NRW zulässig. Zuwiderhandlungen werden nach § 27 VermKatG NRW verfolgt.