



**Stadt Krefeld
Katasteramt**

Friedrichstraße 25
47792 Krefeld

Flurstück: 43


Flur: 51

Gemarkung: Krefeld
Frankenring 78, Krefeld

**Auszug aus dem
Liegenschaftskataster**

Flurkarte NRW 1 : 500

Erstellt: 02.03.2022

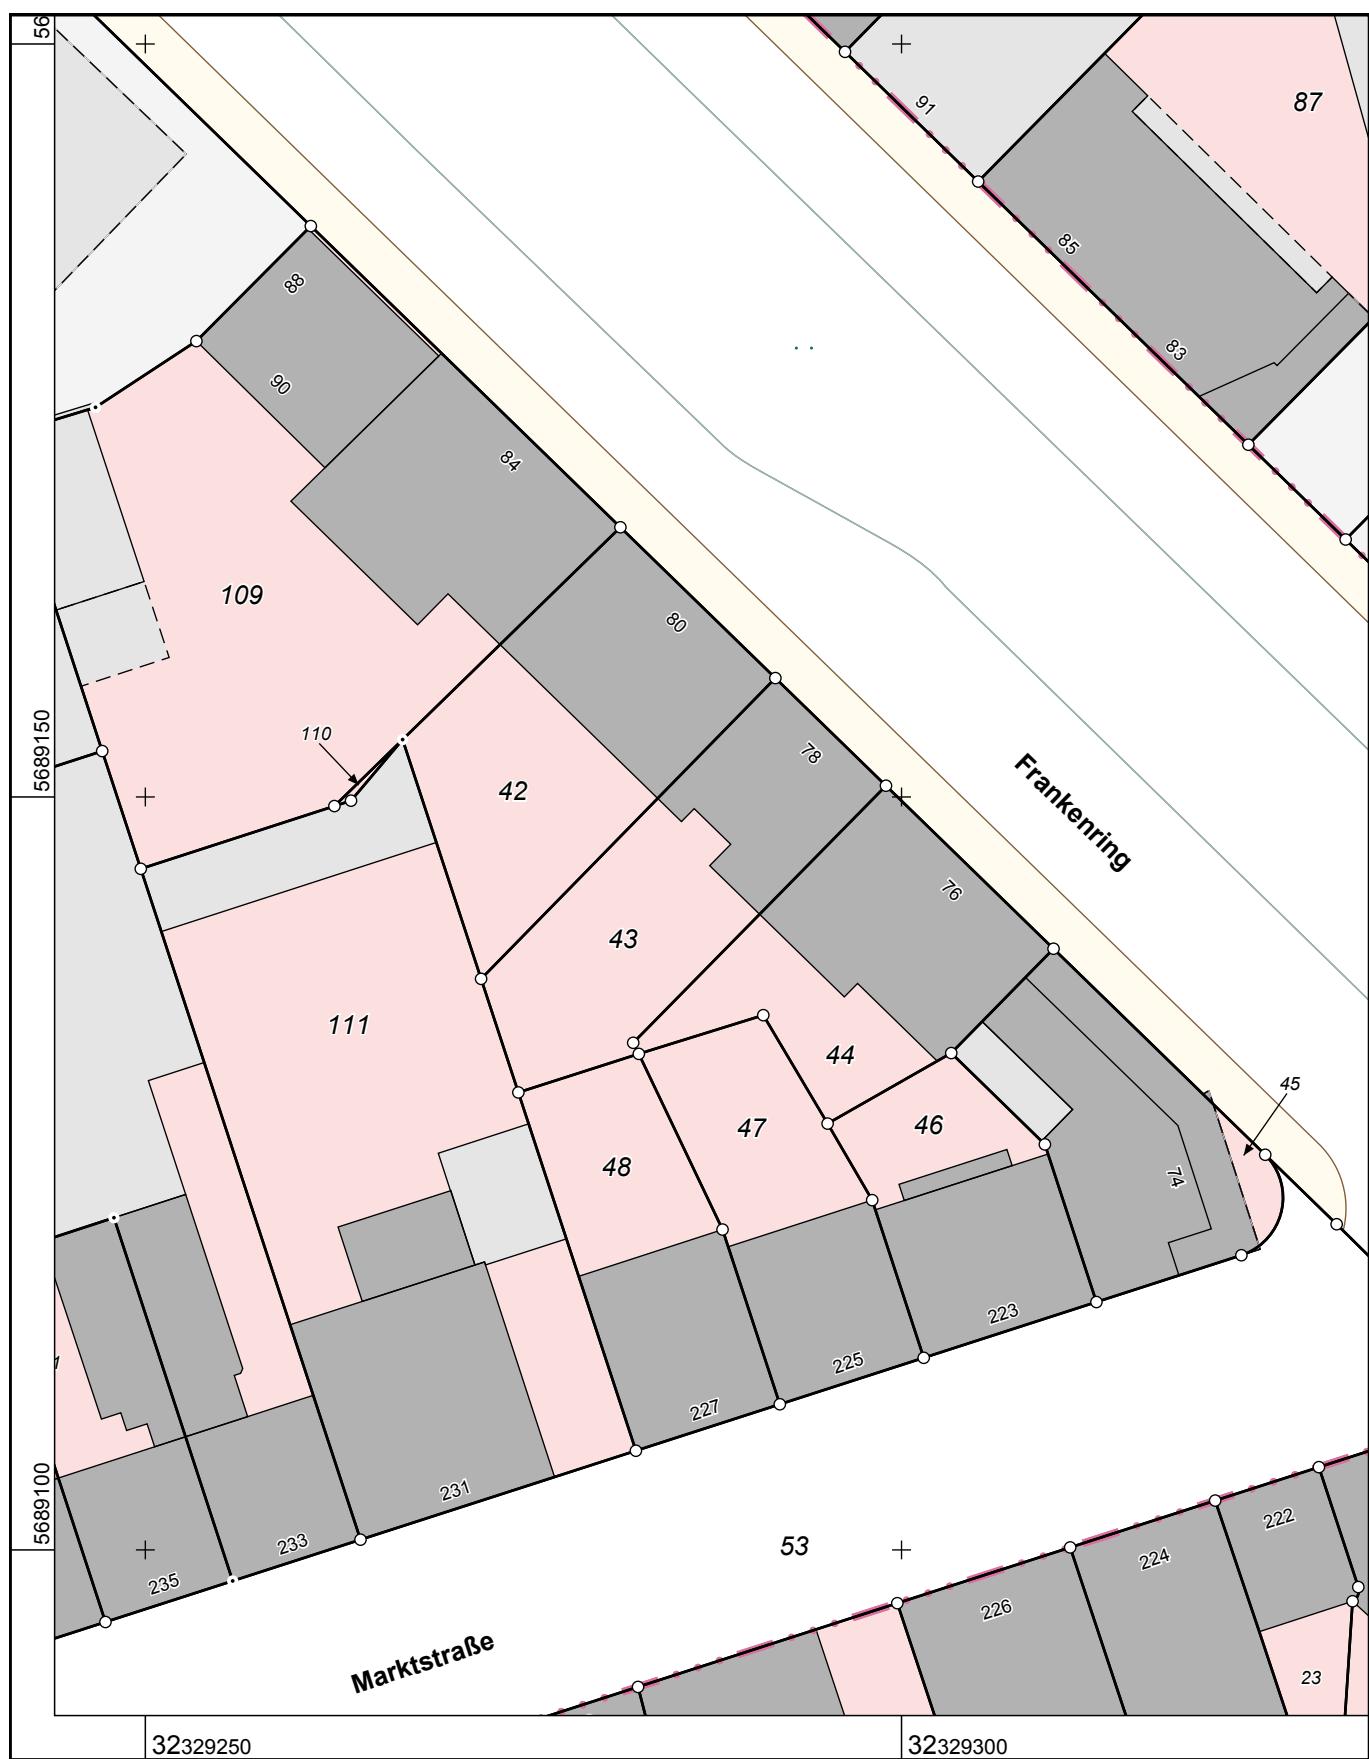

Maßstab 1 : 500

5 10 15 20 25 Meter

32329250

32329300

Die Nutzung dieses Auszuges ist im Rahmen des § 11 (1) DVOzVermKatG NRW zulässig. Zu widerhandlungen werden nach § 27 VermKatG NRW verfolgt.