






GARTENANSICHT

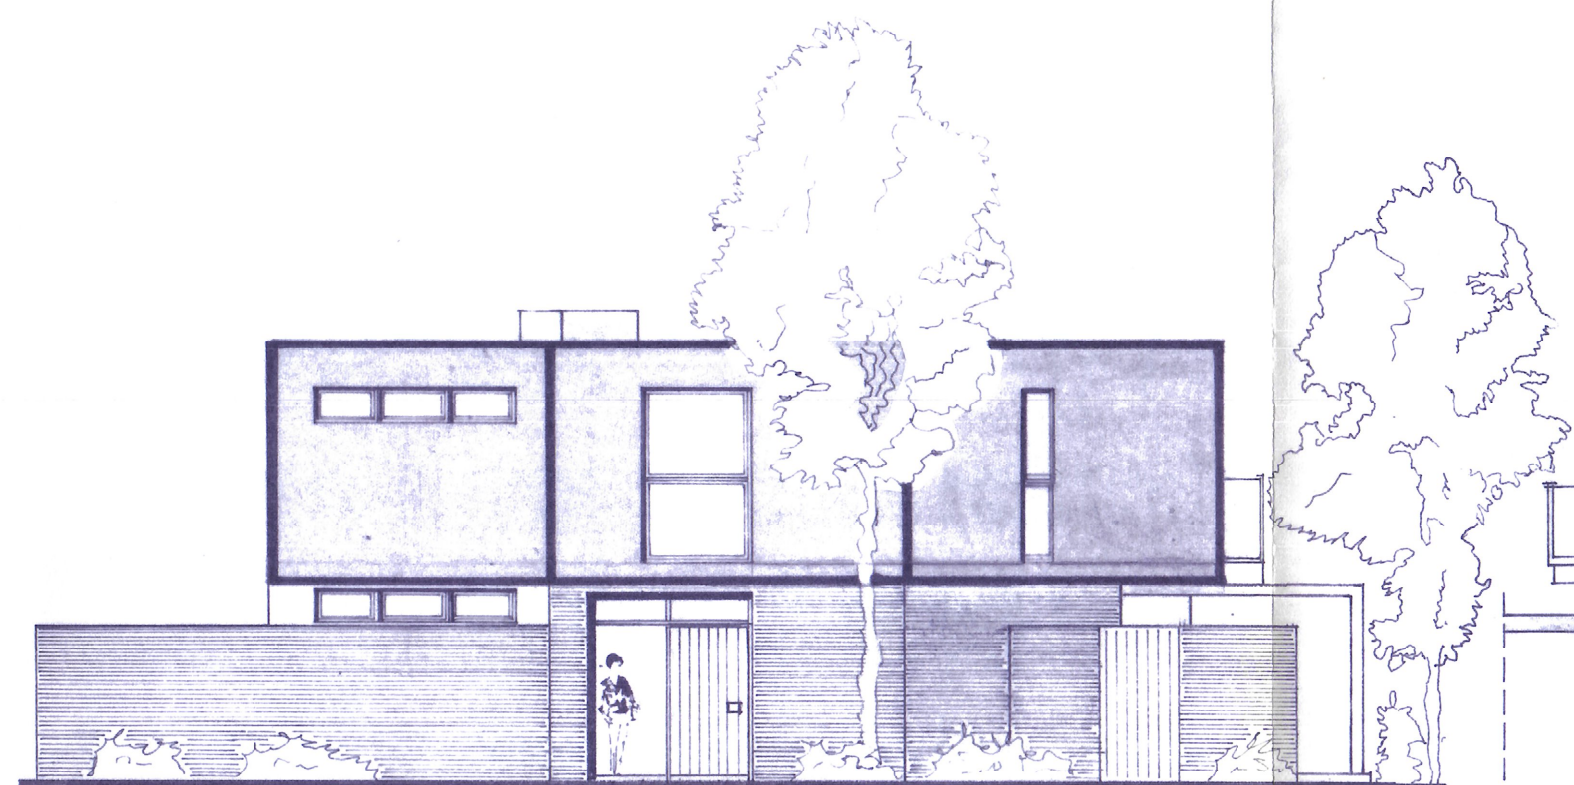

STRASSENANSICHT

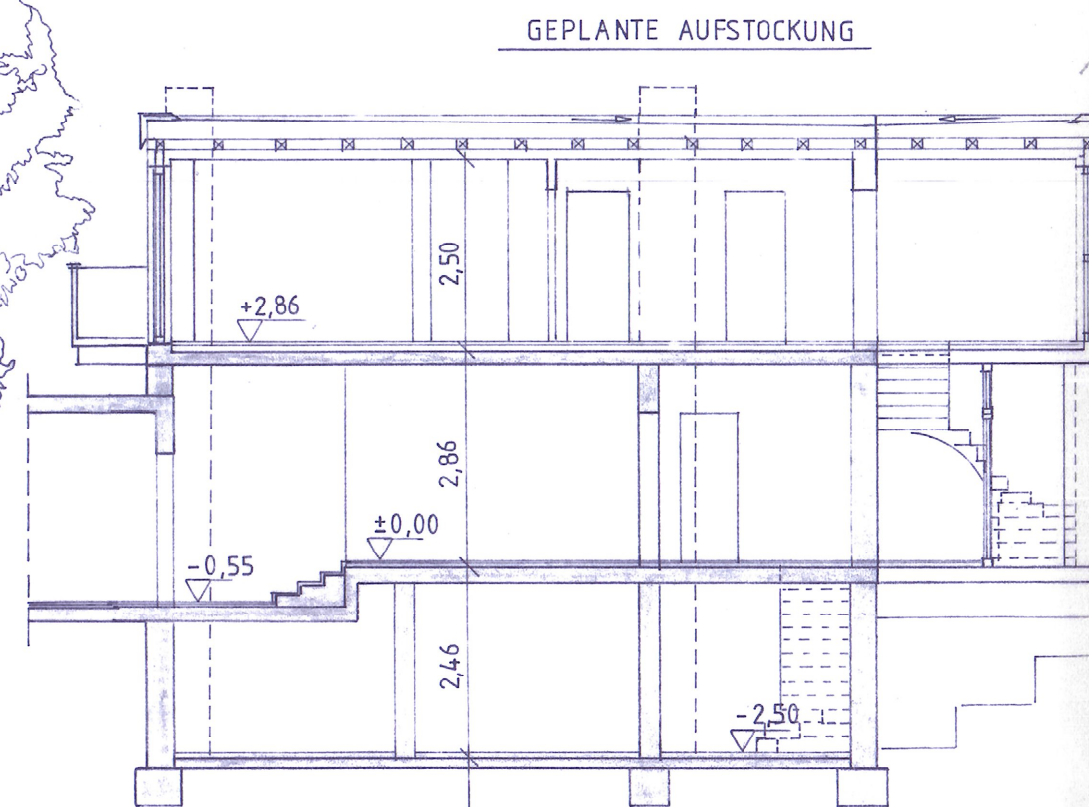


SCHNITT A-A

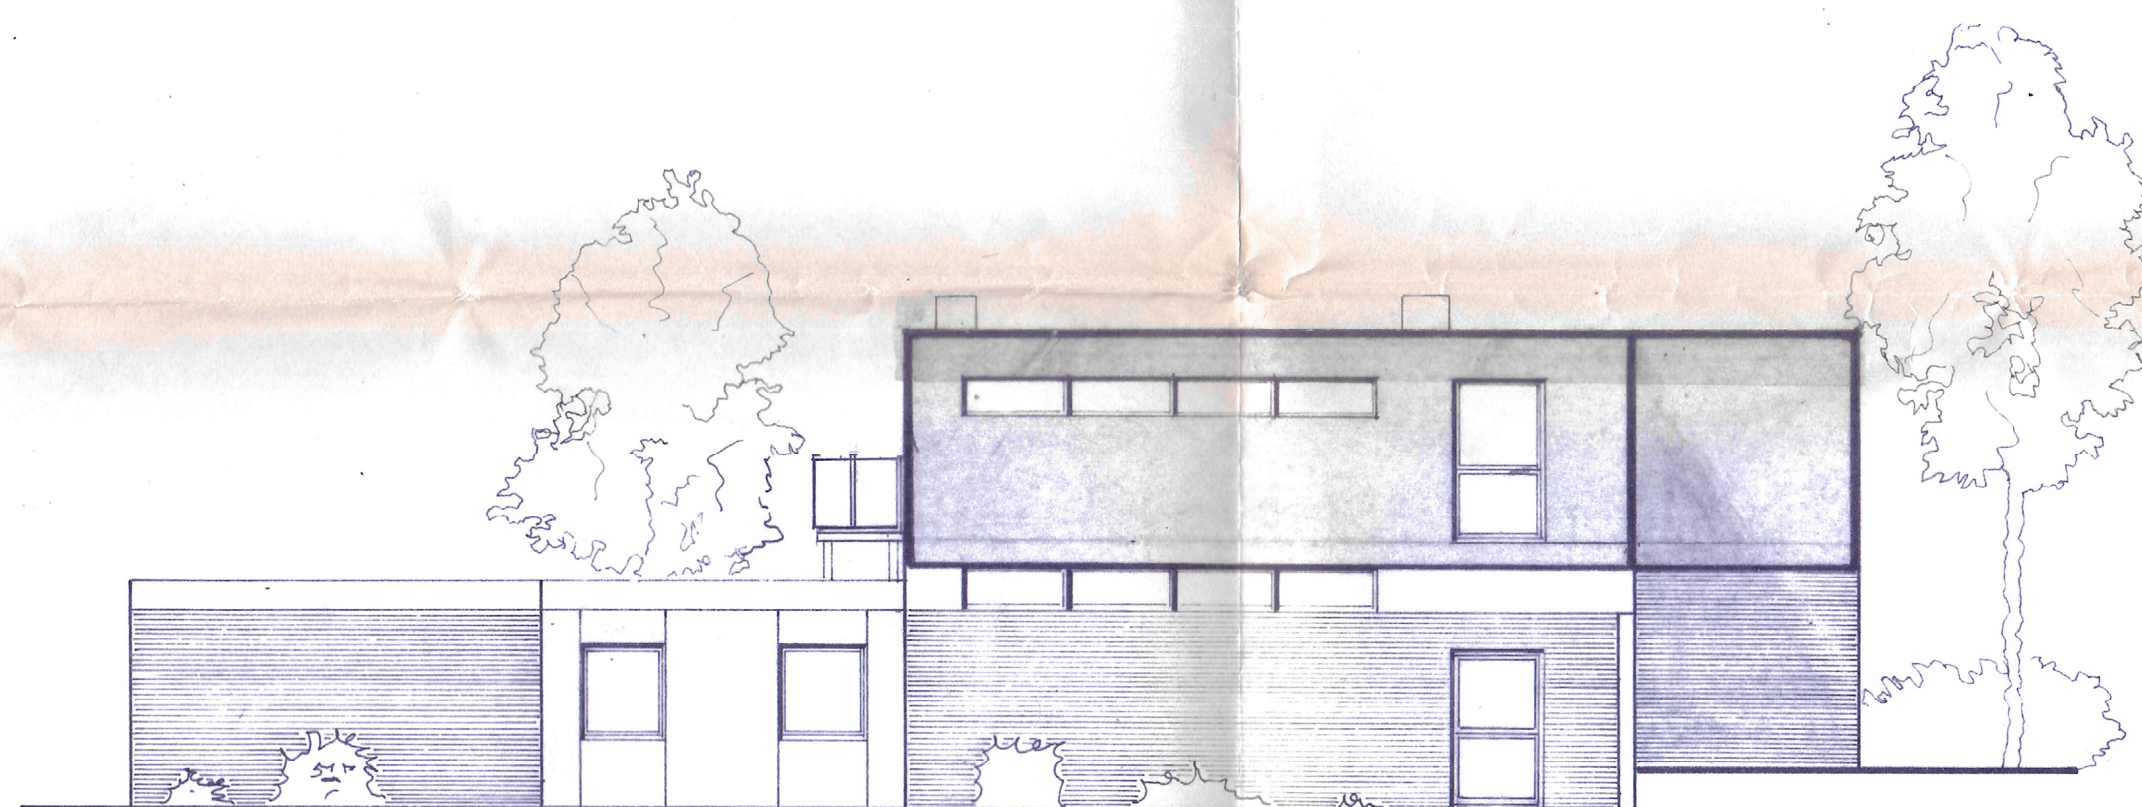


LINKE SEITENANSICHT



RECHTE SEITENANSICHT

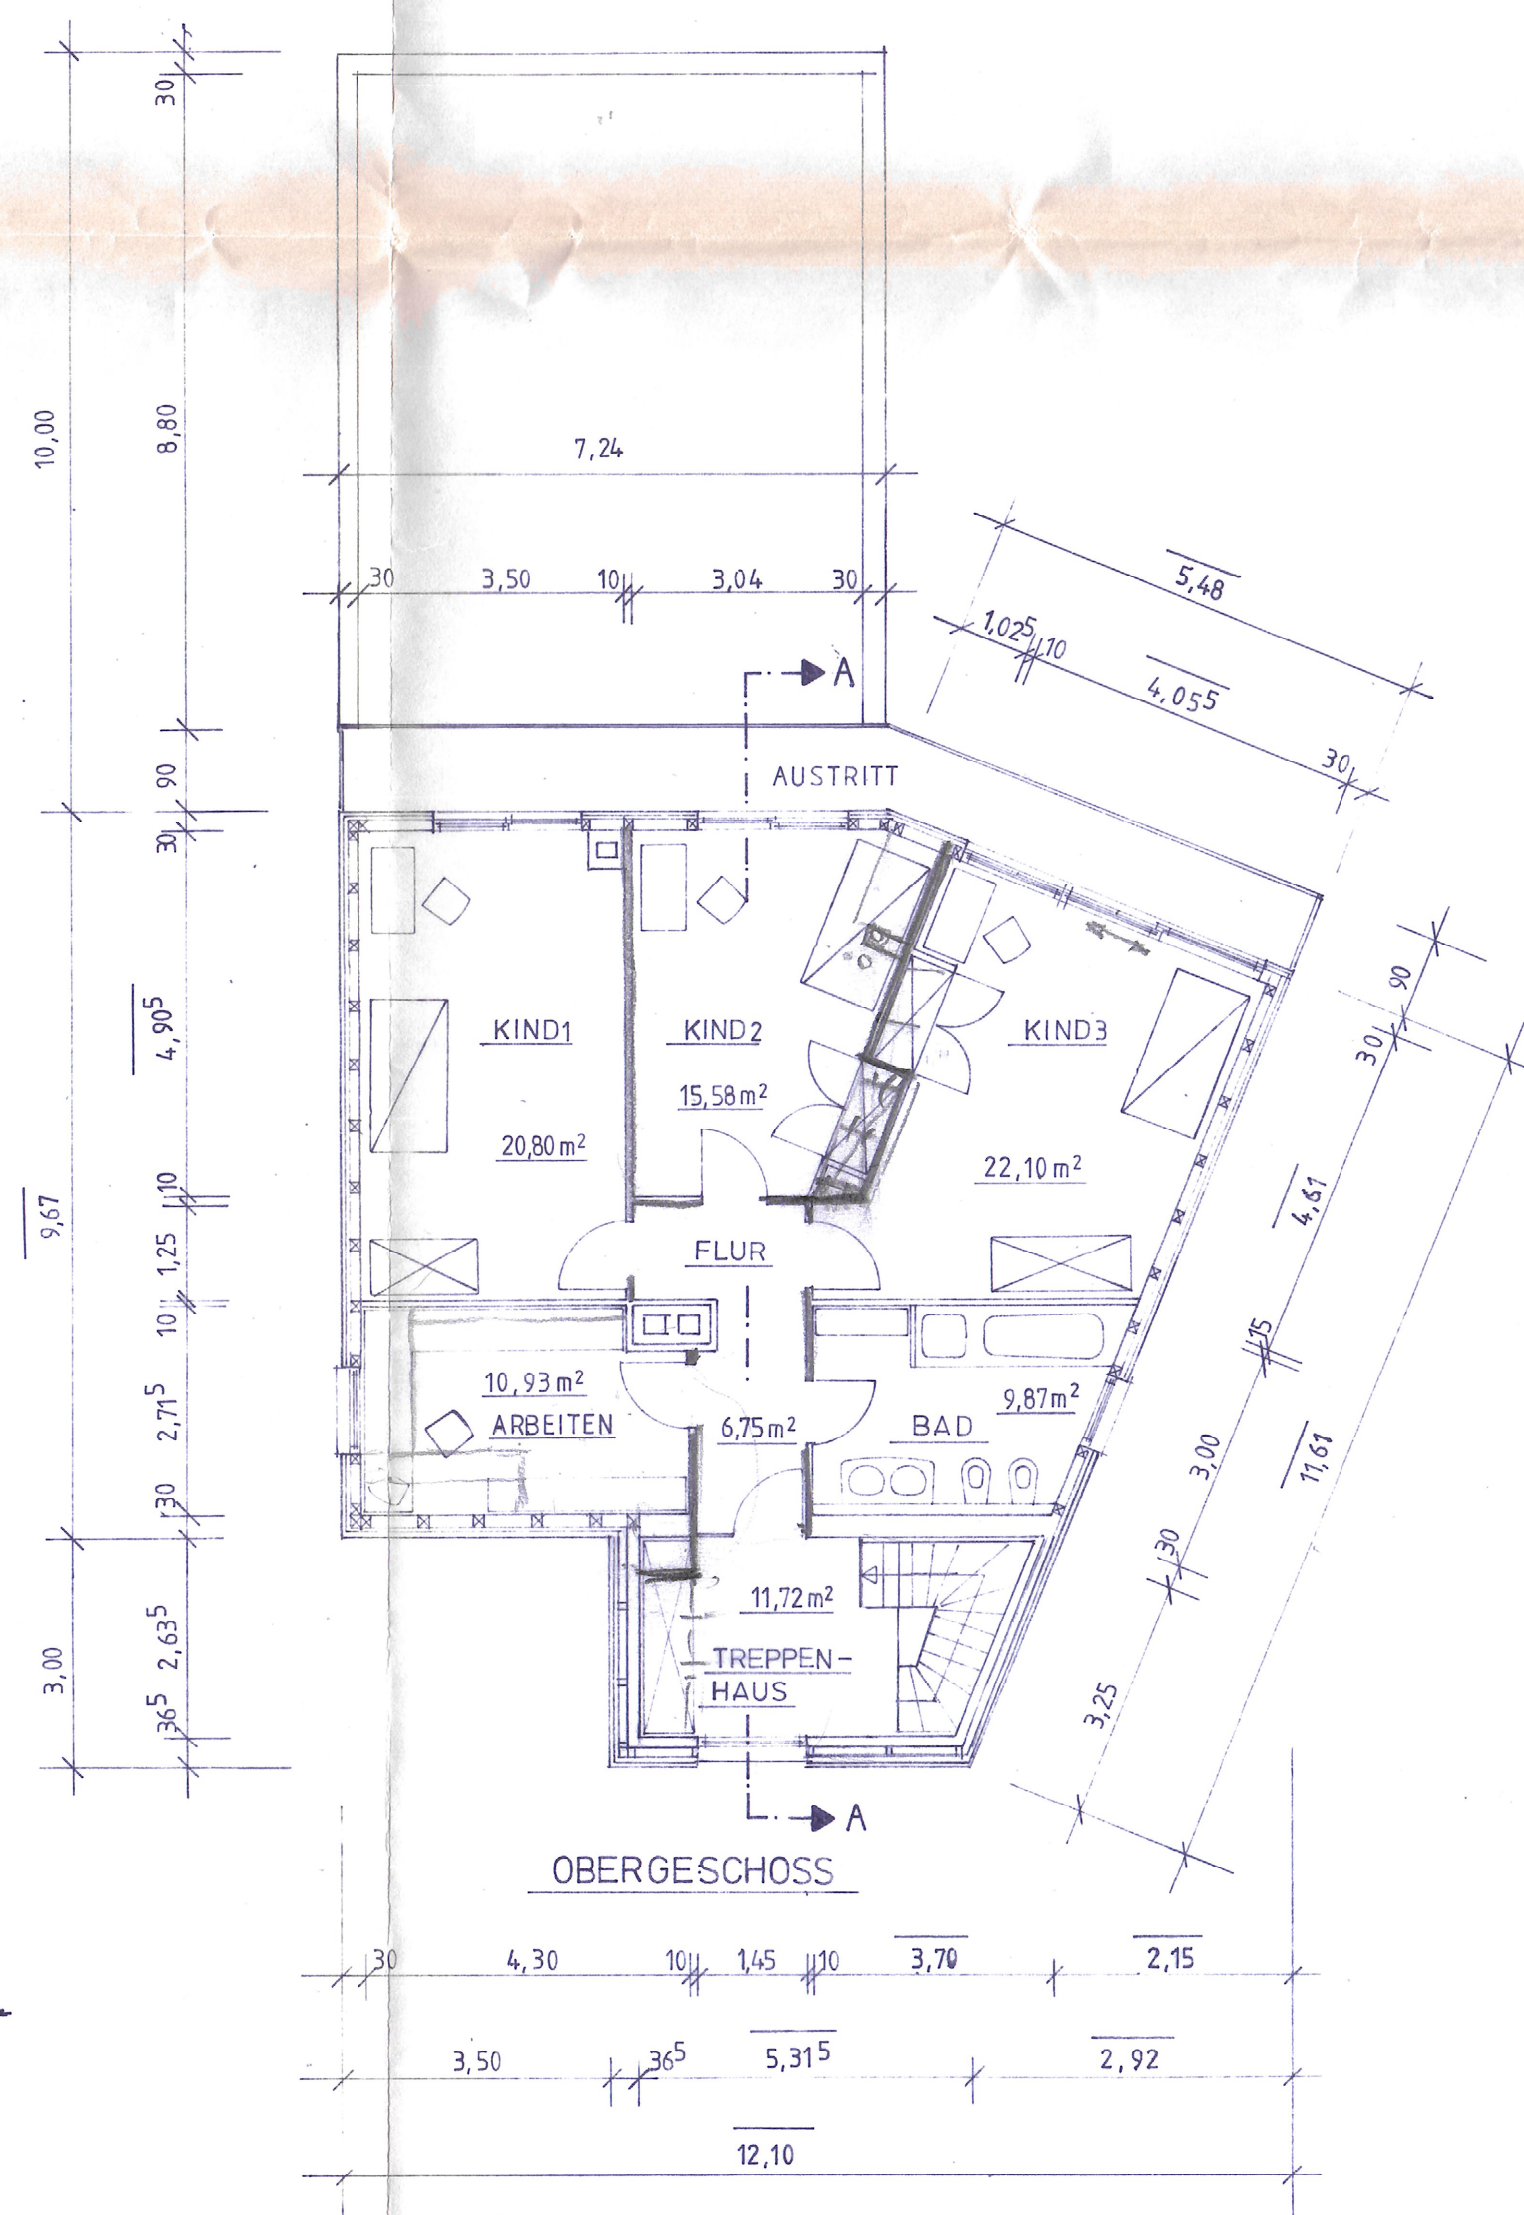

OBERGESCHOSS

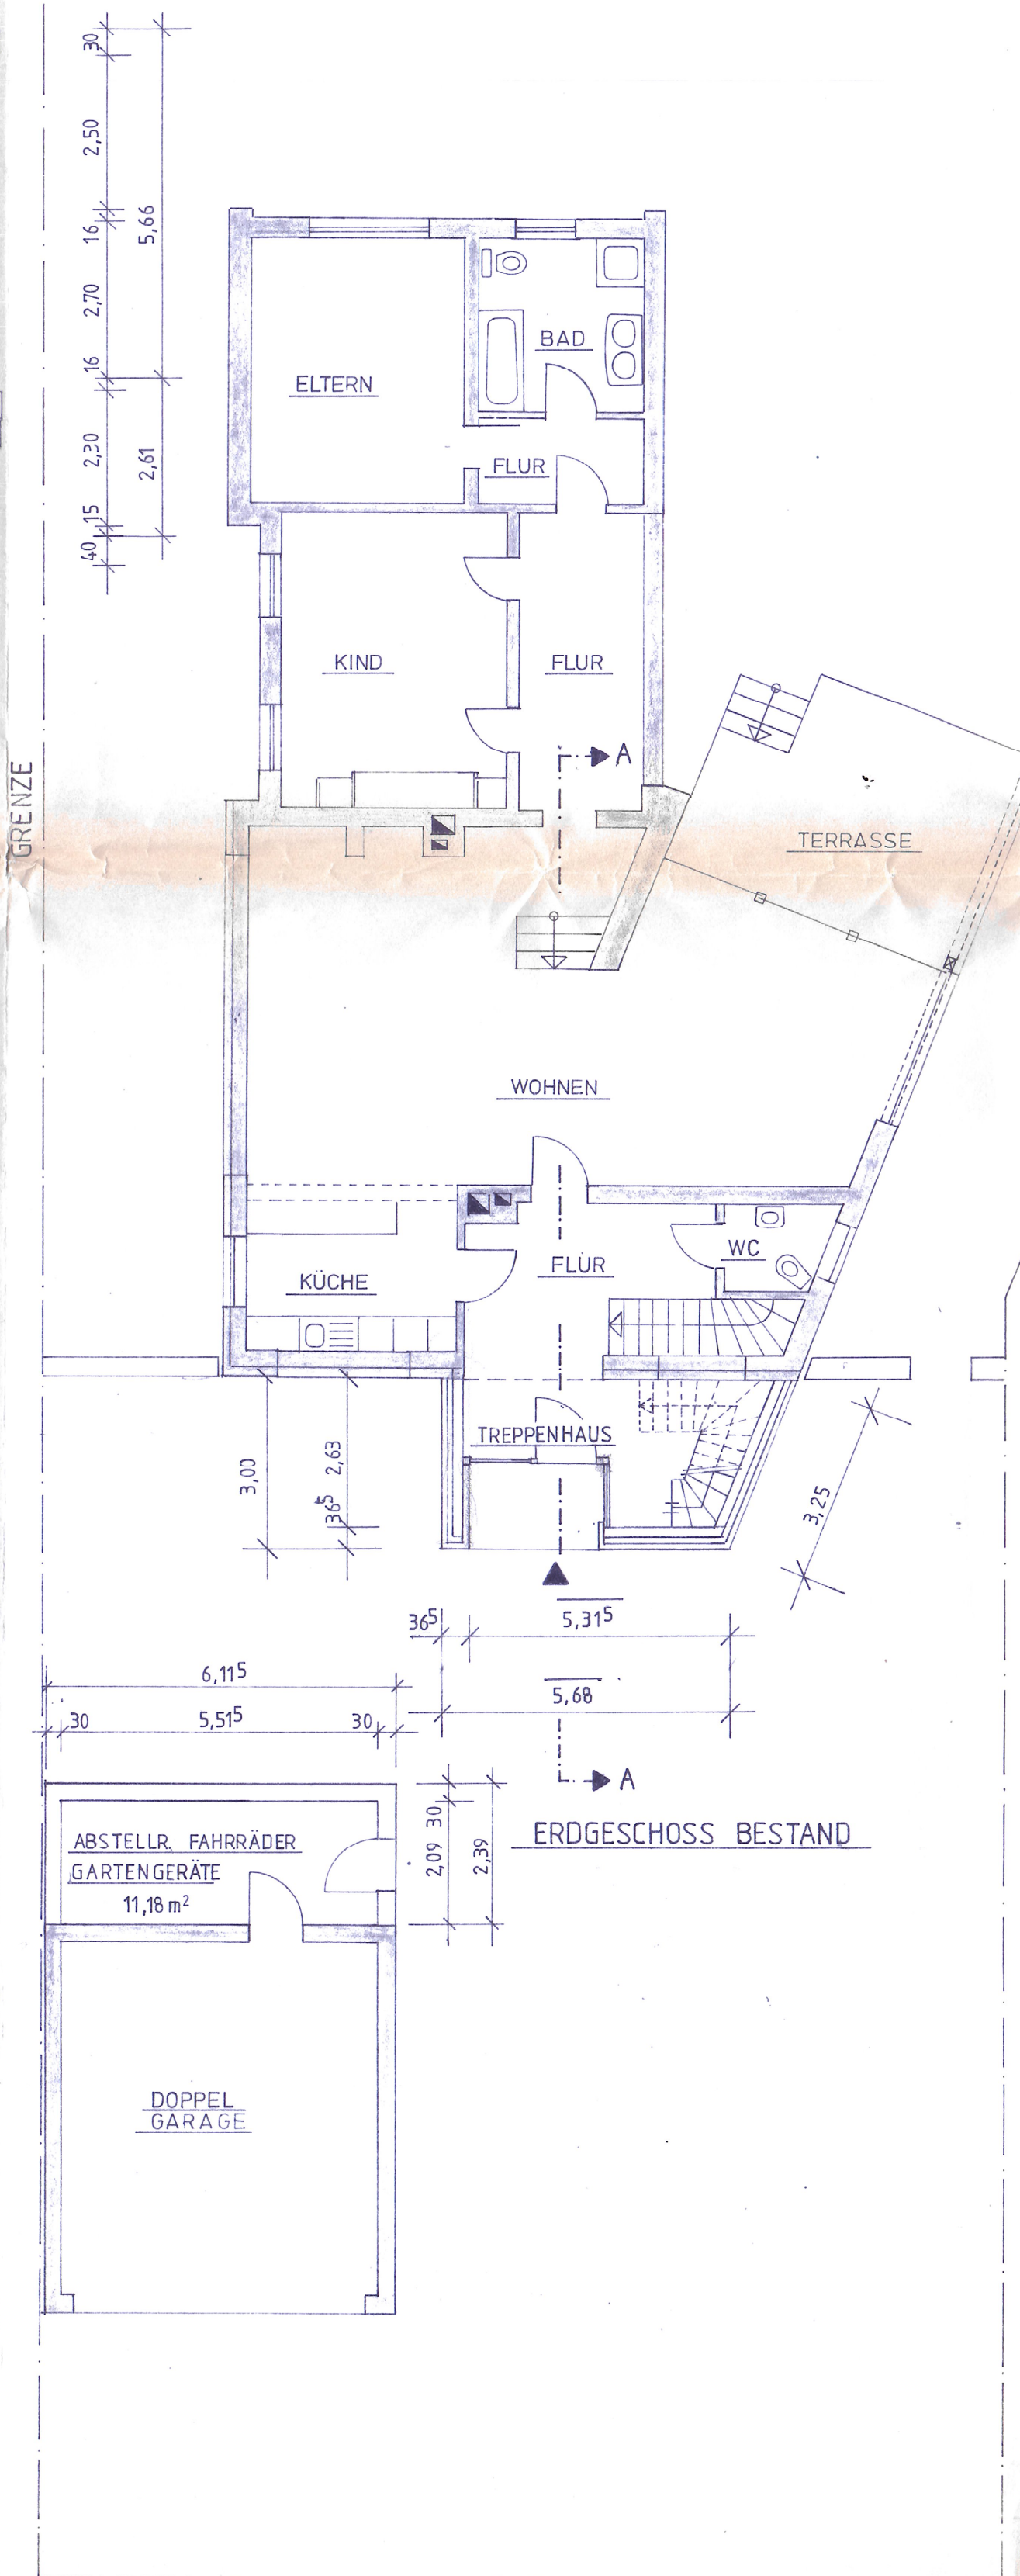

ERDGESCHOSS BESTAND

Medard Abel
Dipl.-Ing.
Architekt



MITGLIED DER ARCHITEKTENKAMMER NW

Breiten Dyk 99a TEL.: 02151 / 75 51 51
47803 Krefeld FAX.: 02151 / 75 51 52

BLATTGRÖSSE : 51 cm x 92 cm

DATUM : 13.03.1996 BLATTNR.: 101

MASZTAB : 1 : 100 PROJEKTNR.: 378

BAUHERR :
EHELEUTE
Jan - Philip Hurter
Nassauer Ring 345
47803 Krefeld
PROJEKT :
Bauantrag zur Aufstockung des vorh.
Einfamilienhauses/Garagenverlängerung
Nassauer Ring 345
47803 Krefeld

ZEICHNUNG : Grundrisse / Ansichten

DER ARCHITEKT : DER BAUHERR :

