



RÜCKANSICHT

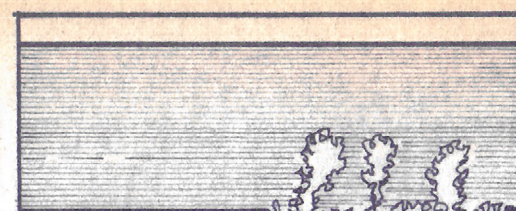

SEITENANSICHT



VORDERANSICHT

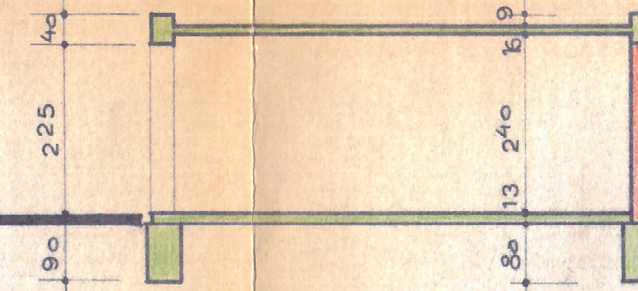


SCHNITT

Bauordnungsamt
Gesch. 63
Eing. 24. FEB. 1970
für Abl. _____

Für die Abmessungen
der einzelnen Kör-
per sind die ge-
staltlichen Ver-
hältnisse maß-
gebend.

GEPRÜFT
Krefeld, den 15. 10. 1970
Stadtbauoberamtmann
[Signature]

Anlage zum Schreiben
An den Bauherrn
Nr. 122 vom 10. 10. 1970
Stadt Krefeld
Bauordnungsamt
Baubereich Nord
I.A.
[Signature]
Stadtbauoberamtmann

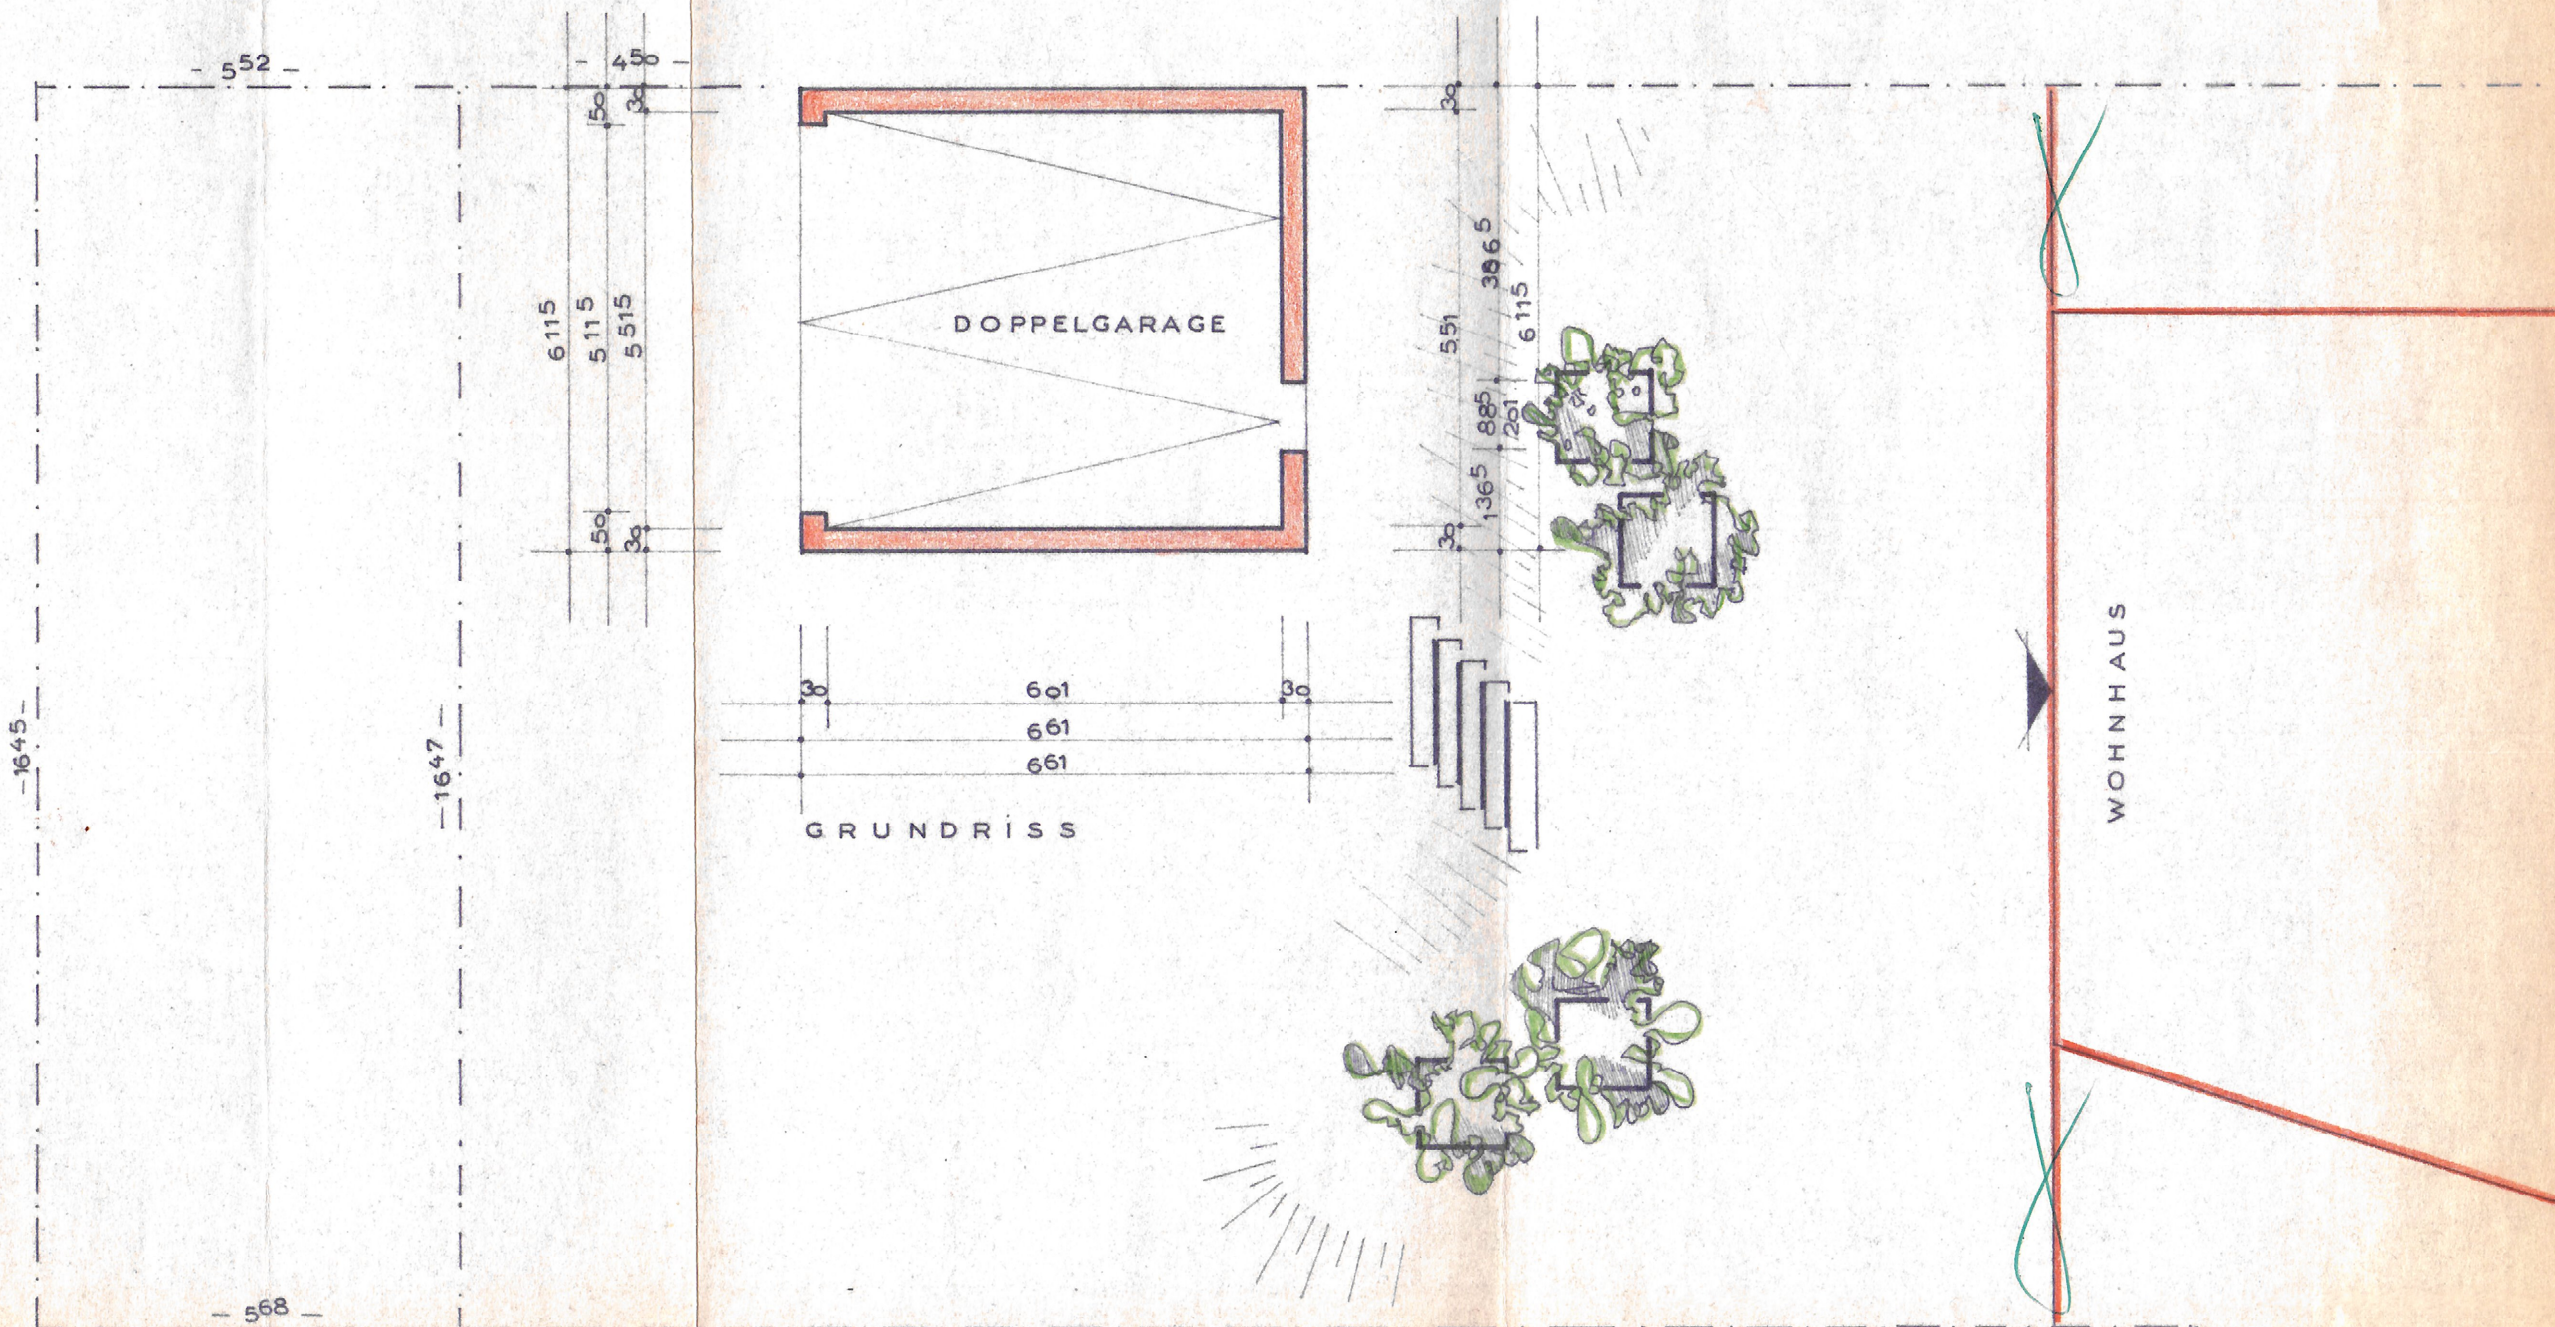

GRUNDRISS

BAUANTRAG

ZUM NEUBAU DER GARAGE DES EINFAMILIENHAUSE
BAUHERR: EHELEUTE HURTER KREFELD 221.70
GRUNDRISS SCHNITT ANSICHTEN 1:100
BAUHERR ARCHITEKT

M. ABEL - K. E. KETZER
ARCHITEKTEN BDB
415 KREFELD
LEYENTALSTRASSE 80 - TEL. 24749