



**Stadt Krefeld
Katasteramt**


Friedrichstraße 25
47792 Krefeld

**Auszug aus dem
Liegenschaftskataster**


Flurkarte NRW 1 : 500

Erstellt: 16.09.2022

Flurstück: 270
Flur: 39
Gemarkung: Uerdingen
Oderstraße 36, Krefeld

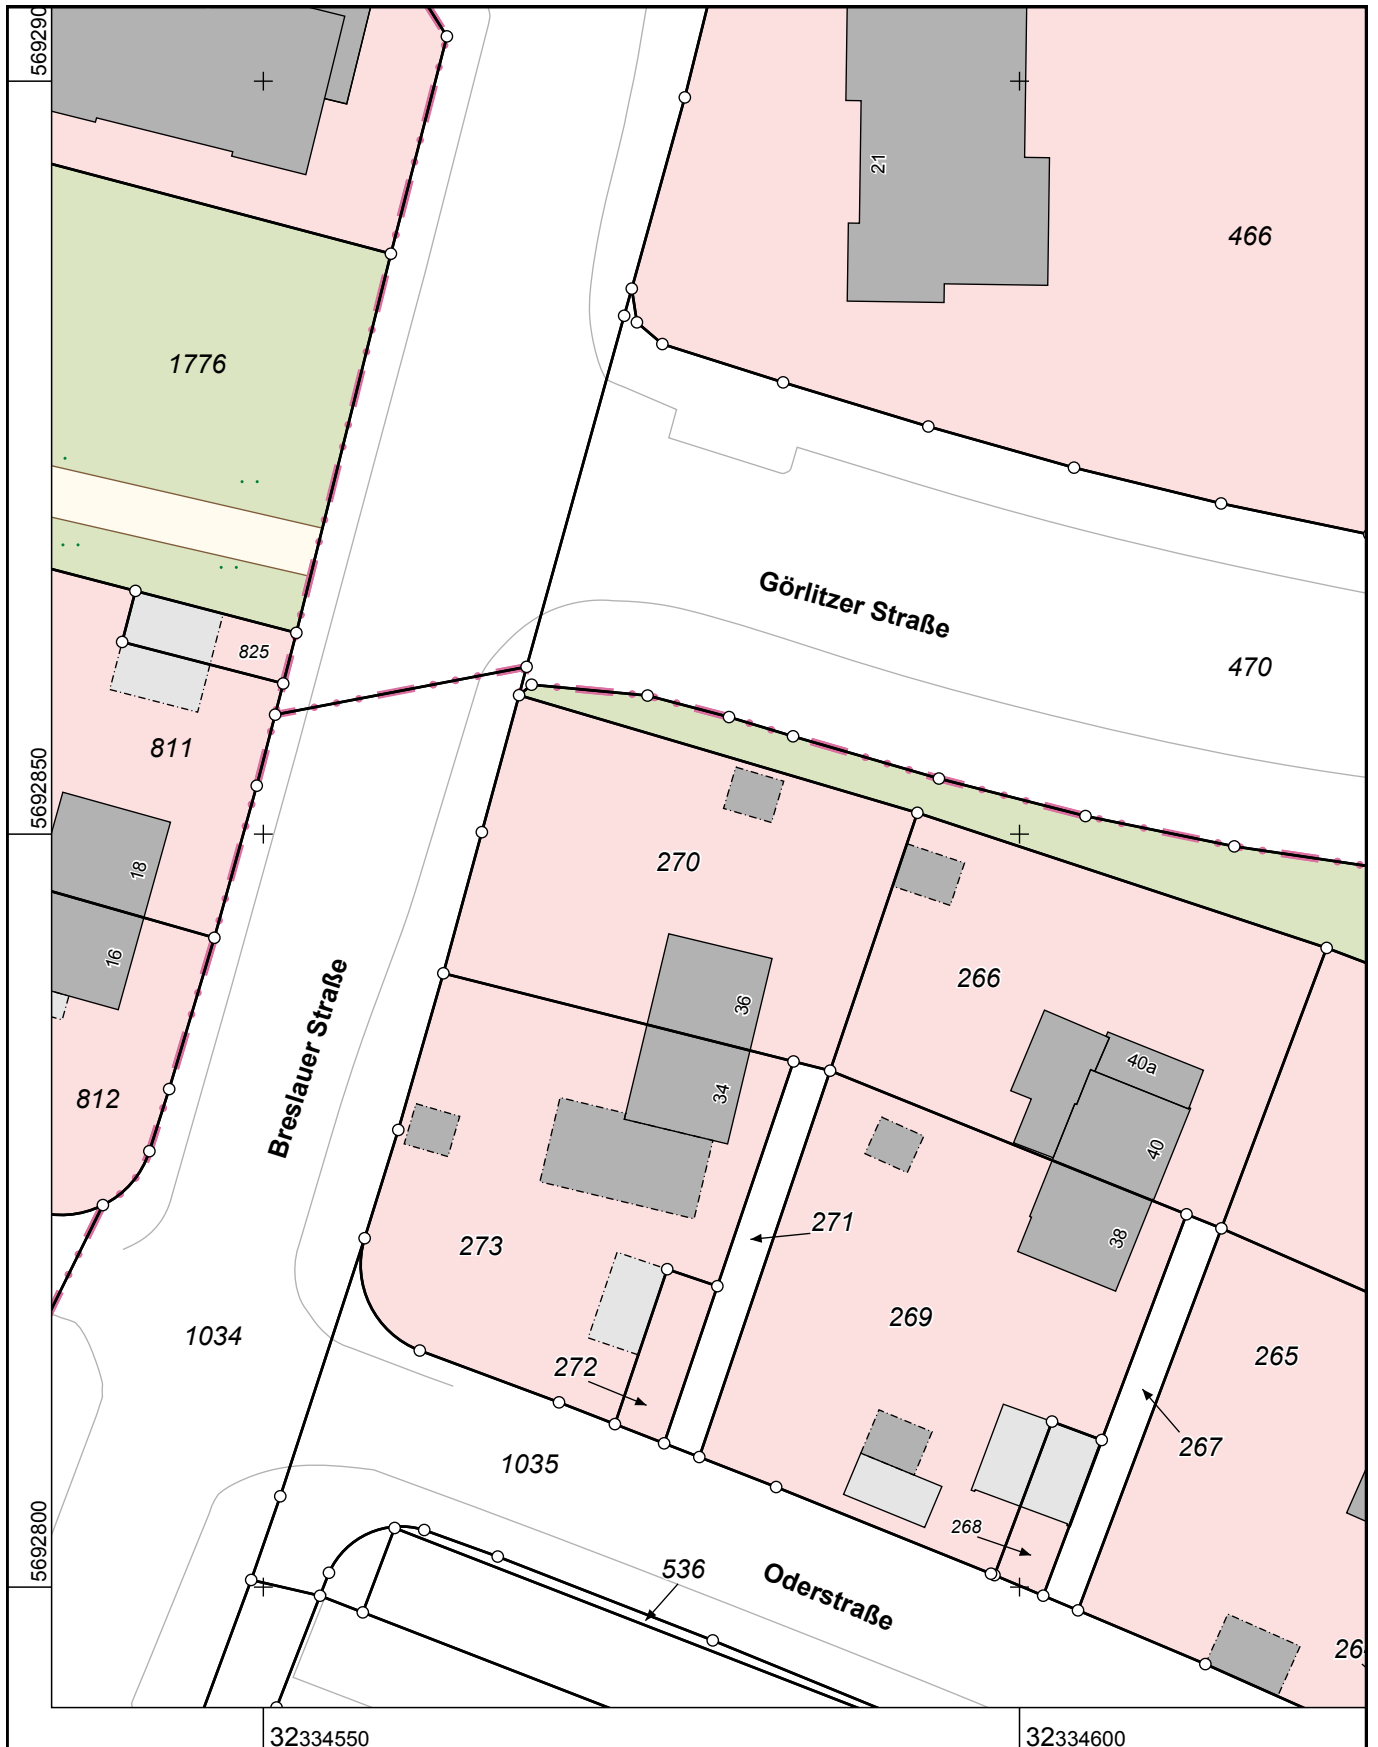

Maßstab 1 : 500

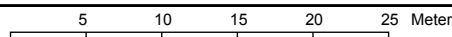

Die Nutzung dieses Auszuges ist im Rahmen des § 11 (1) DVOzVermKatG NRW zulässig. Zuwiderhandlungen werden nach § 27 VermKatG NRW verfolgt.