



# Stadt Krefeld Katasteramt

Friedrichstraße 25  
47792 Krefeld

# Auszug aus dem Liegenschaftskataster

Flurkarte NRW 1 : 500

Flurstück: 437


Flur: 8

Gemarkung: Benrad


Degensweg 94, Krefeld

Erstellt: 16.09.2022

Für ein vollständiges Bild wurden auch Flächen benachbarter Katasteramtsbezirke nachrichtlich ergänzt.  
Diesbezügliche aktuelle amtliche Nachweise sind beim zuständigen Katasteramt zu beantragen.

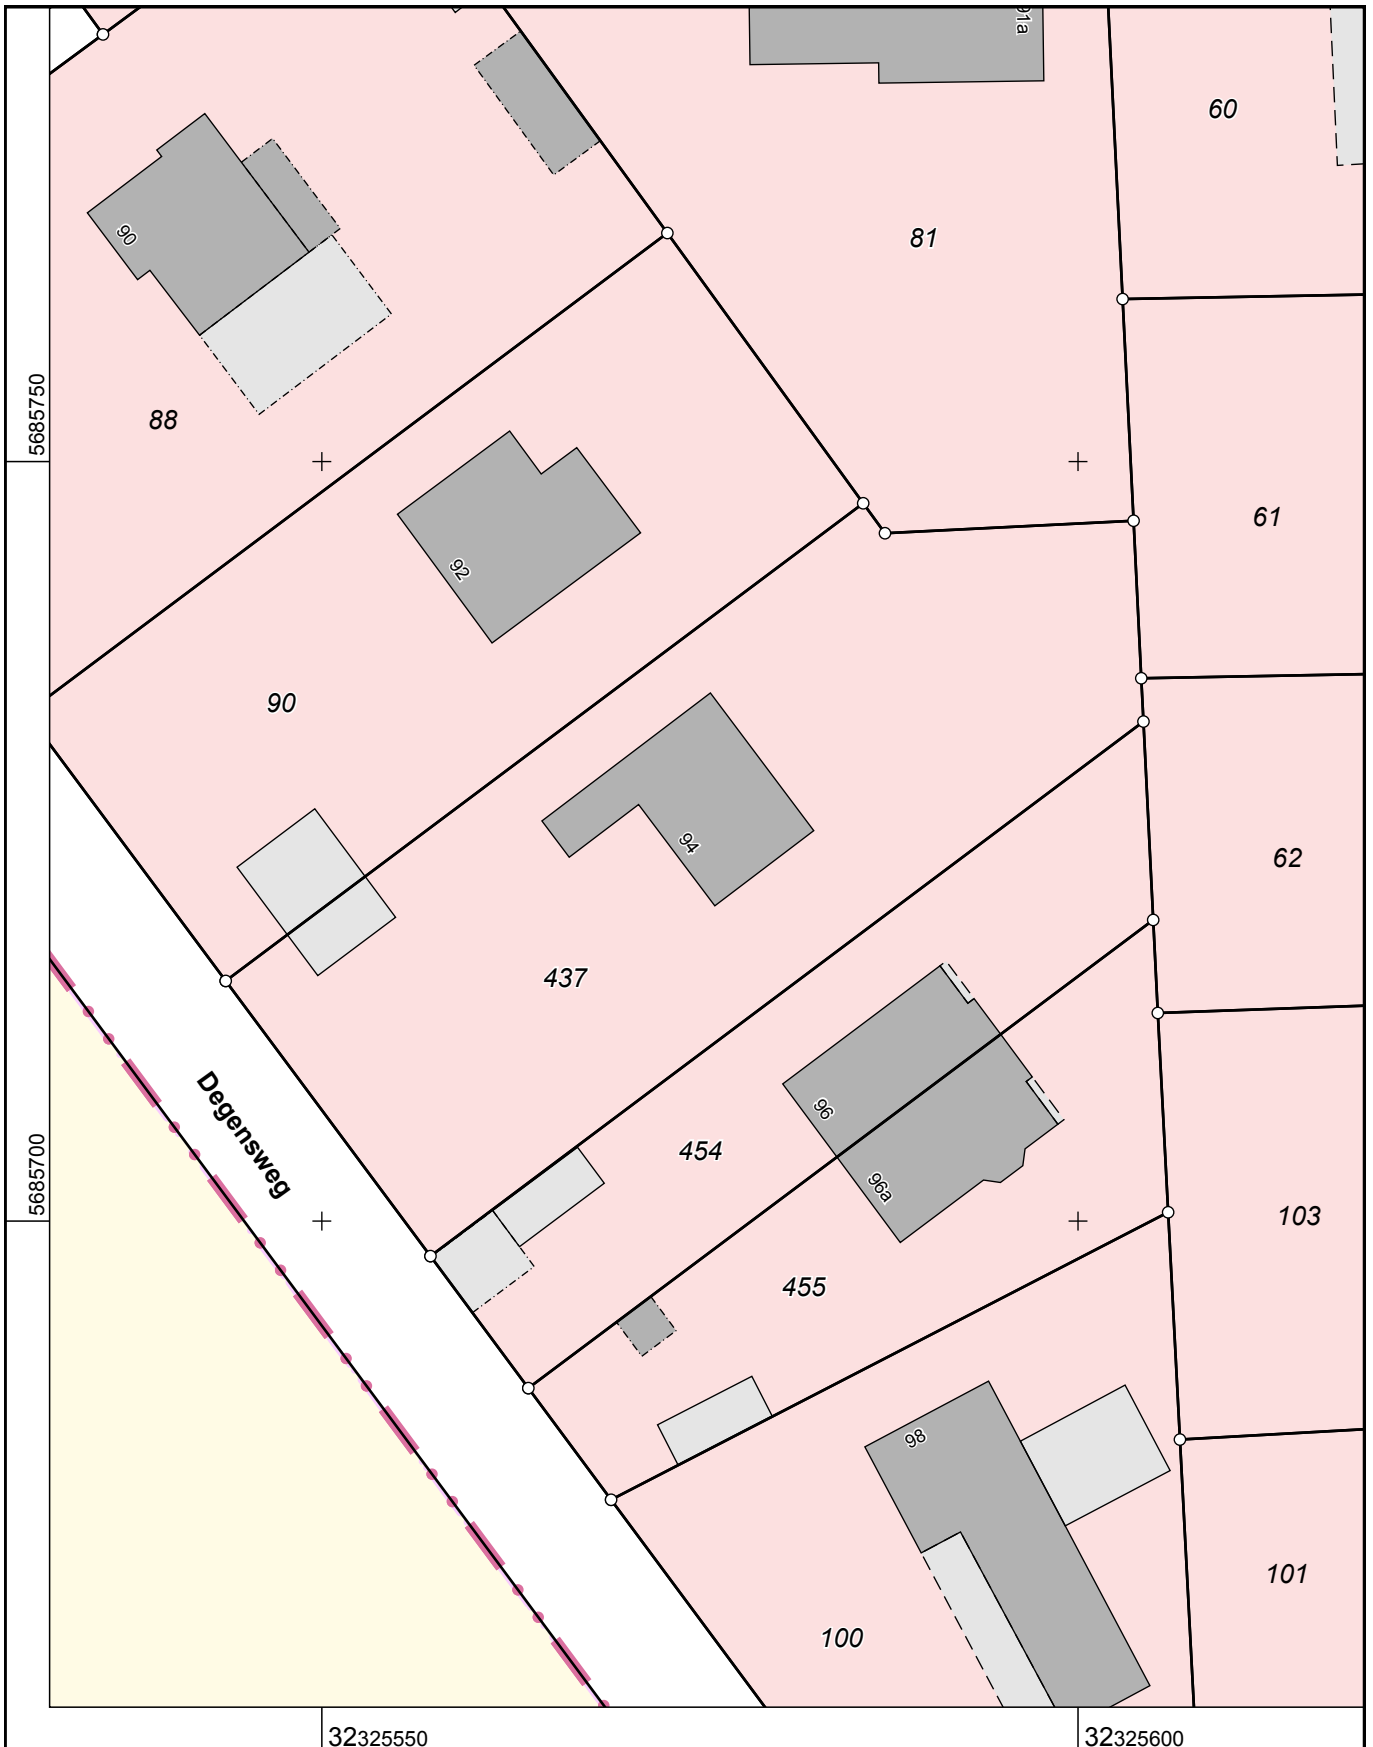

Maßstab 1 : 500

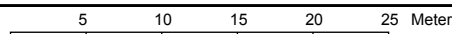

Die Nutzung dieses Auszuges ist im Rahmen des § 11 (1) DVOzVermKatG NRW zulässig. Zuwiderhandlungen werden nach § 27 VermKatG NRW verfolgt.