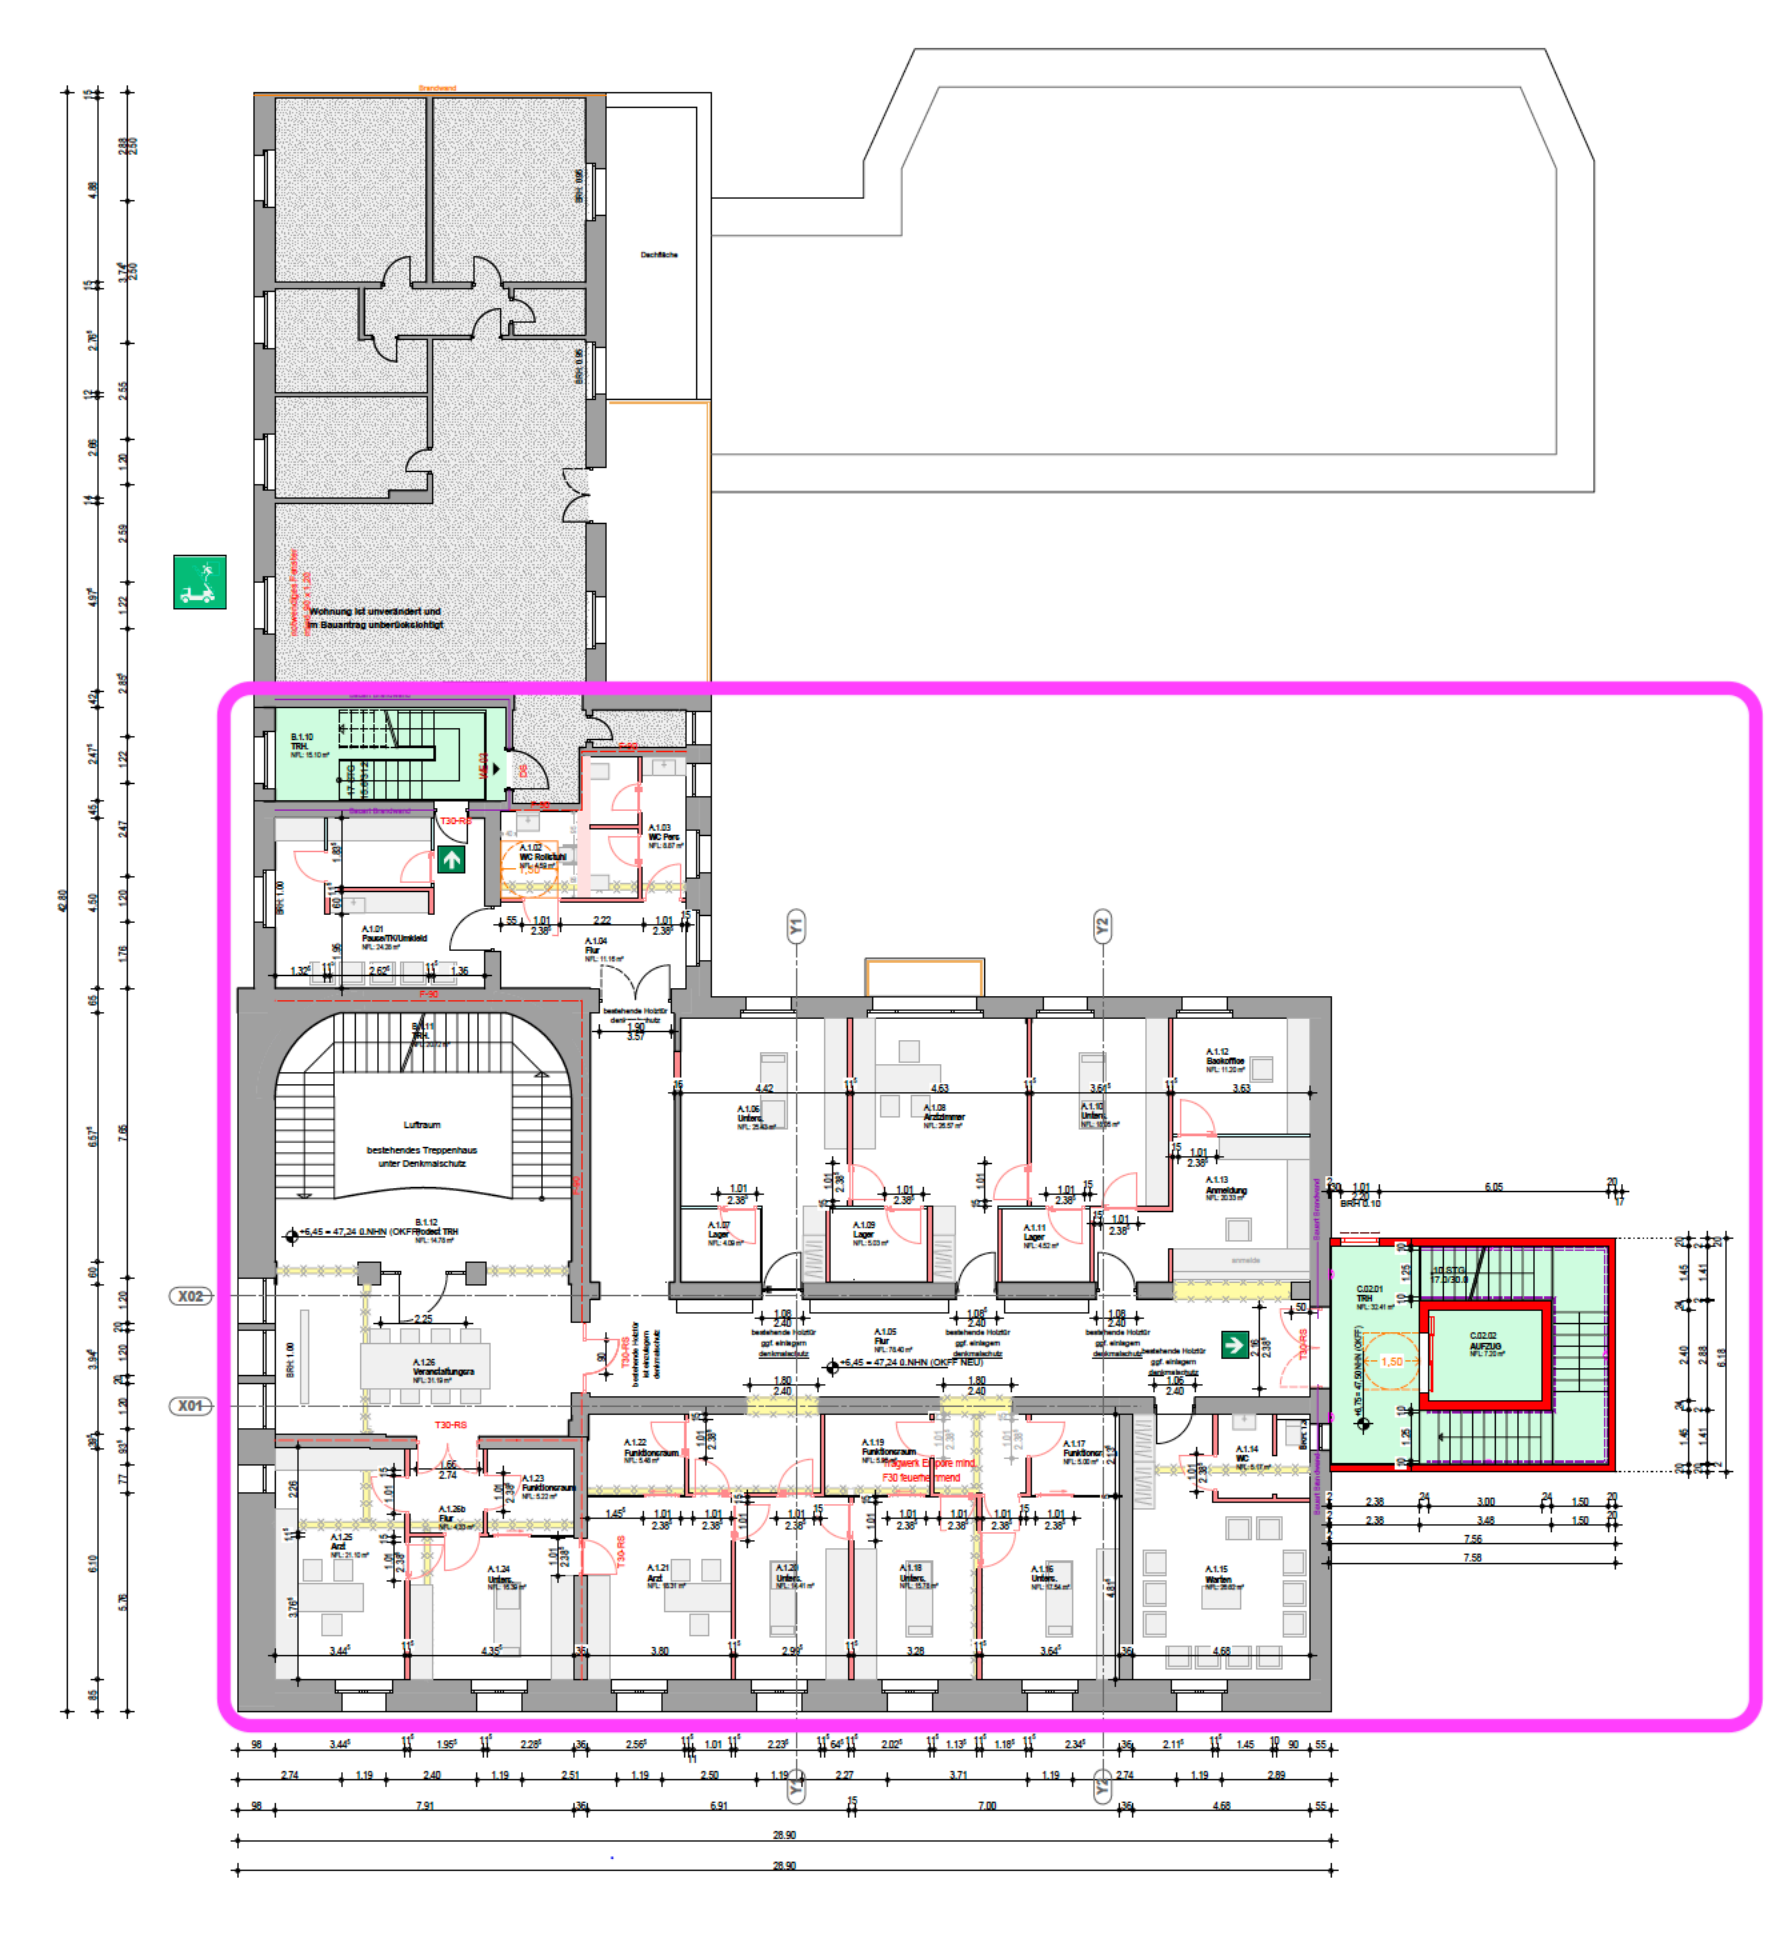

Dachfläche
Wohnung ist unverändert und im Bauantrag unberücksichtigt
Luftraum
bestehendes Treppenhaus unter Denkmalschutz
A.1.01 Pause/TK/Umkleid
A.1.02 WC Rollstuhl
A.1.03 WC Pers
A.1.04 Flur
A.1.05 Flur
A.1.06 Unters.
A.1.07 Lager
A.1.08 Arztzimmer
A.1.09 Lager
A.1.10 Unters.
A.1.11 Lager
A.1.12 Baukoffice
A.1.13 Anmeldung
A.1.14 WC
A.1.15 Warten
A.1.16 Unters.
A.1.17 Funktionsr
A.1.18 Unters.
A.1.19 Funktionsraum
A.1.20 Unters.
A.1.21 Arzt
A.1.22 Funktionsraum
A.1.23 Funktionsraum
A.1.24 Unters.
A.1.25 Arzt
A.1.26 Veranstaltungsra
A.1.26b Flur
B.1.10 TRH
B.1.11 TRH
B.1.12 TRH
C.02.01 TRH
C.02.02 AUFZUG
+6,45 = 47,24 0.NHN (OKFF NEU)
+6,45 = 47,24 0.NHN (OKFF Rodest TRH
T30-RS
F-90
X01
X02
Y1
Y2
28.90