
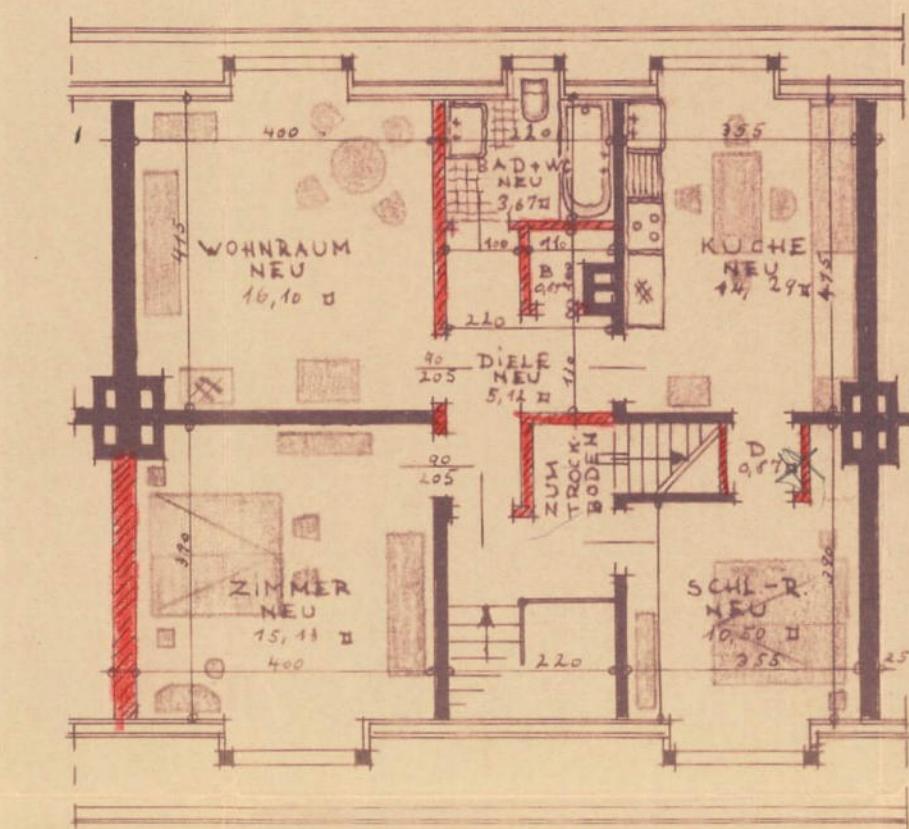
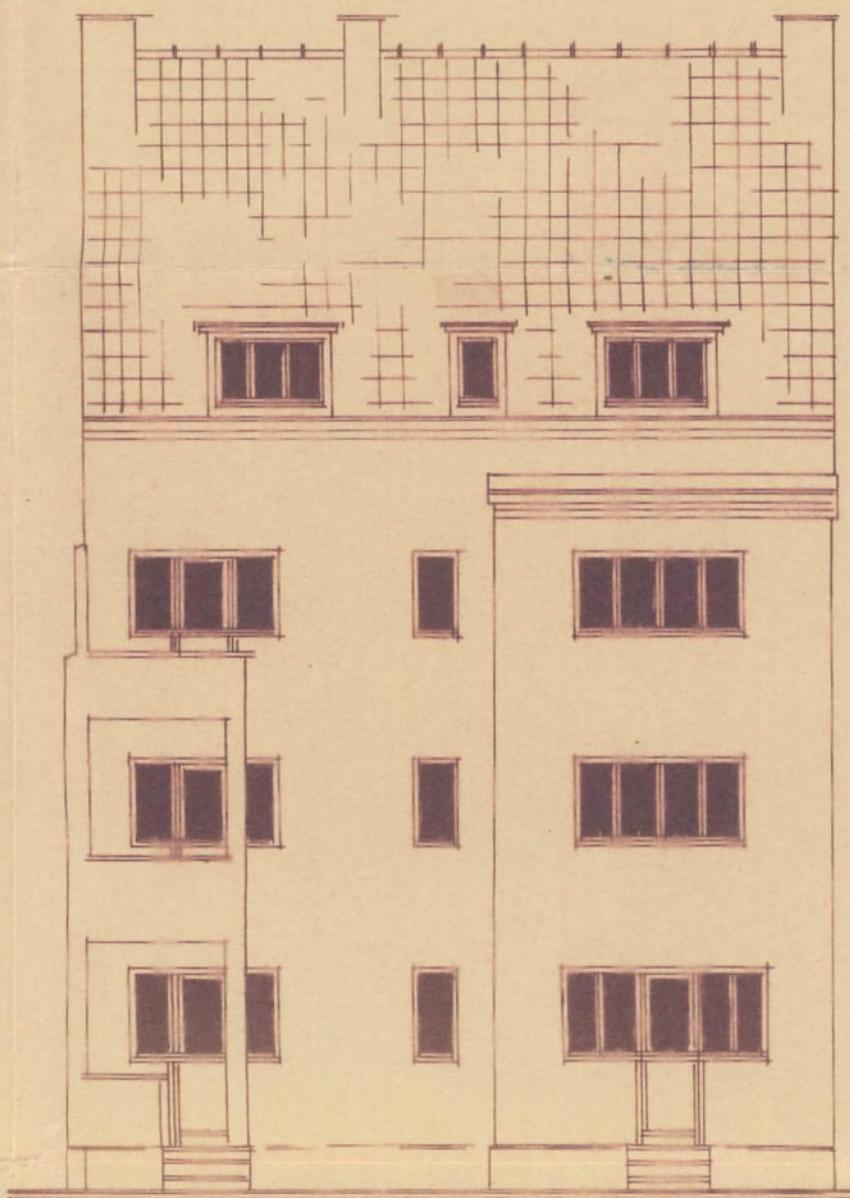
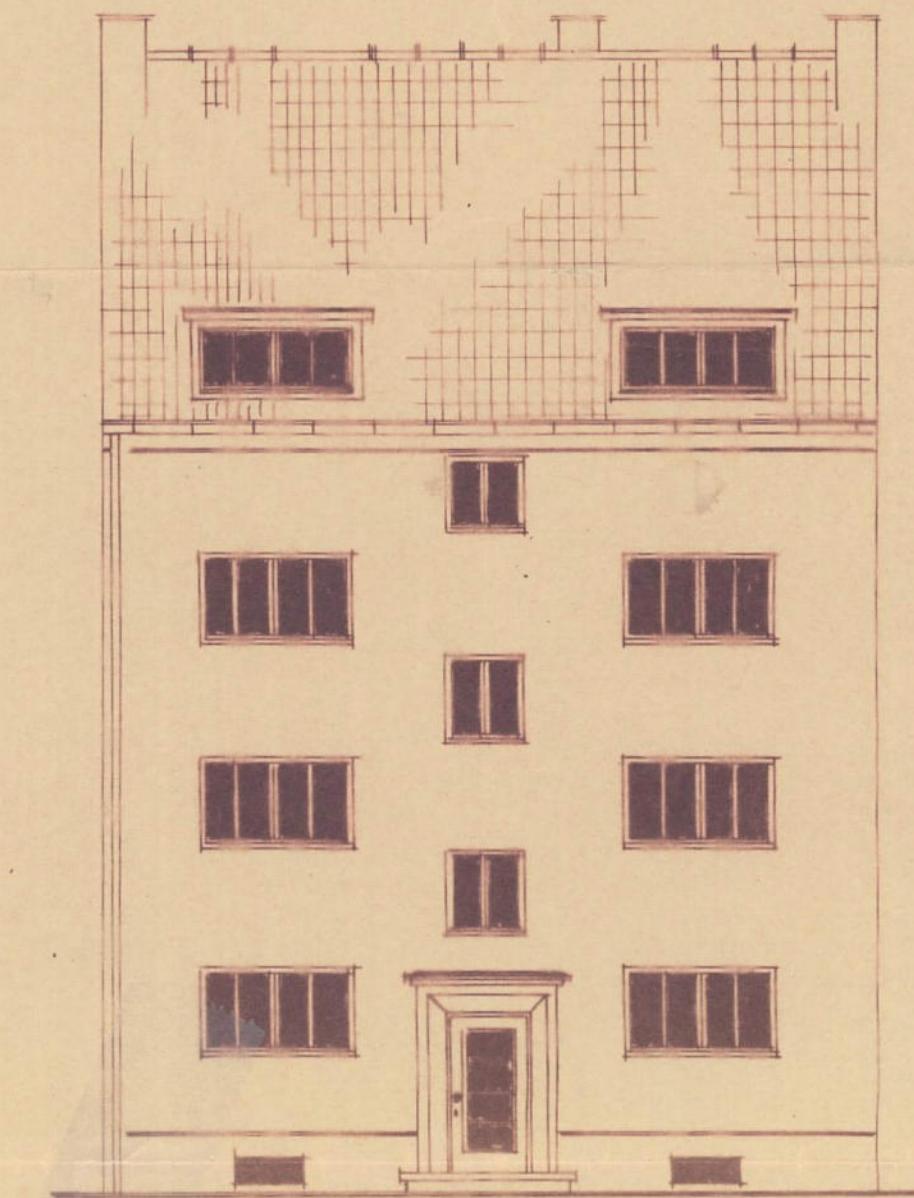






ZEICHNUNG ZUM WIEDERAUFBAU DES HAUSES „FRANKENRING 78“ IN KREFELD - M 1:100
FÜR FRAU MARG. GRAFFUNDER - HAMBURG

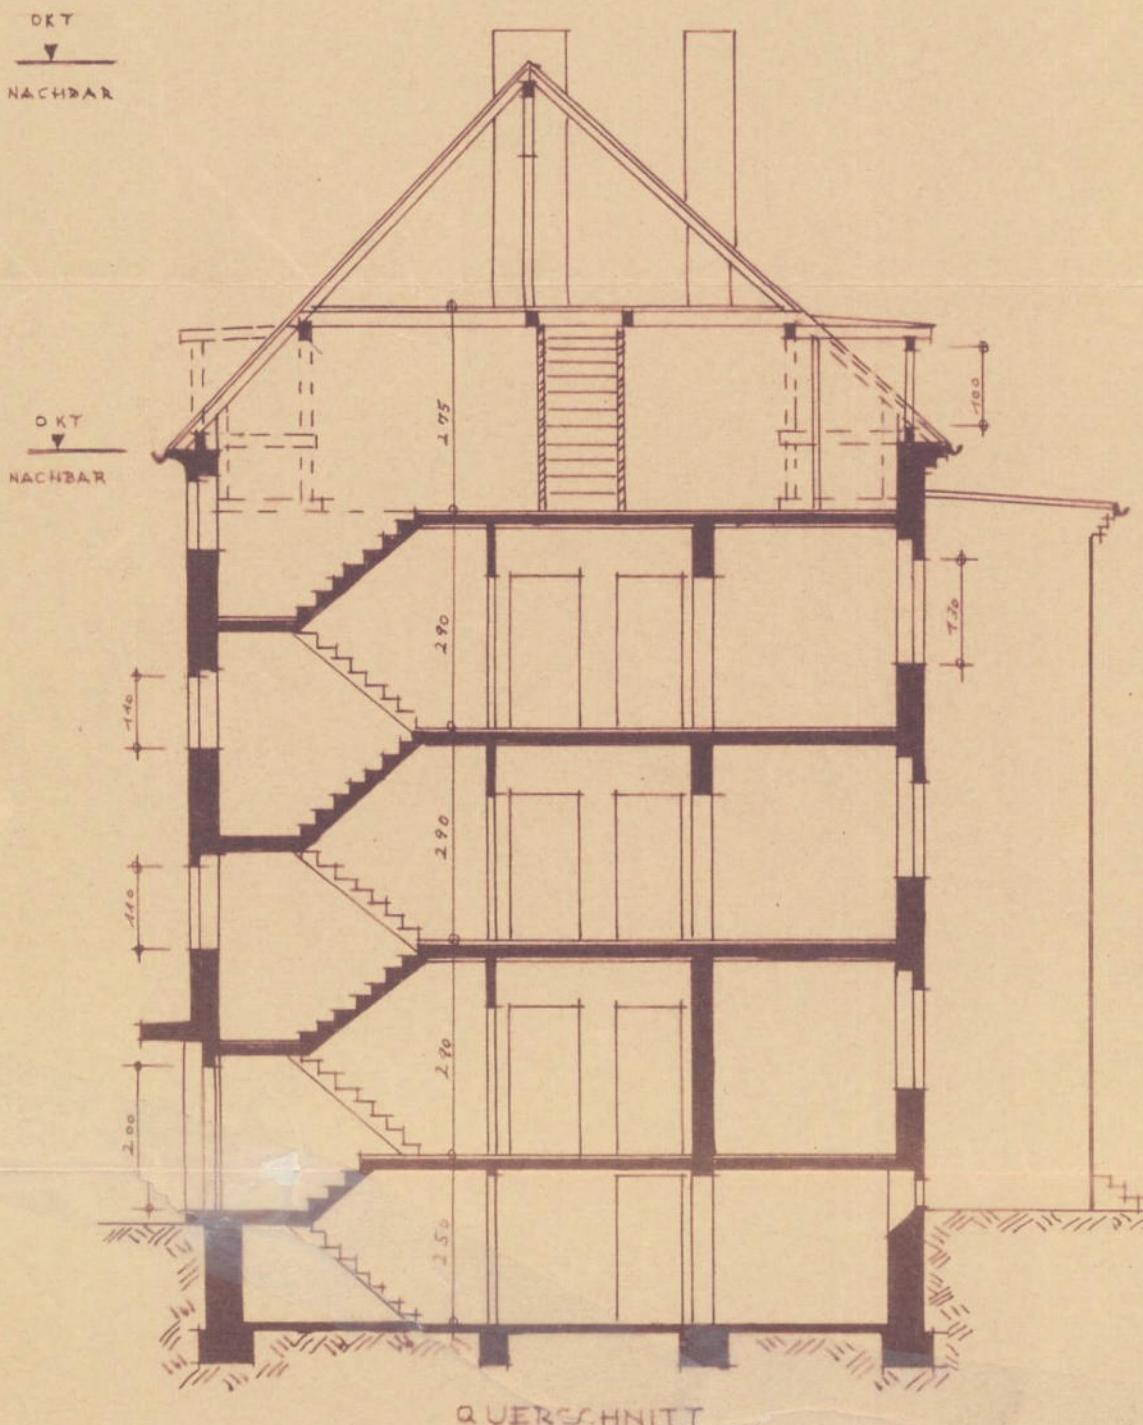

STRASSENANSICHT

HOFANSICHT

DACHGESCHOß

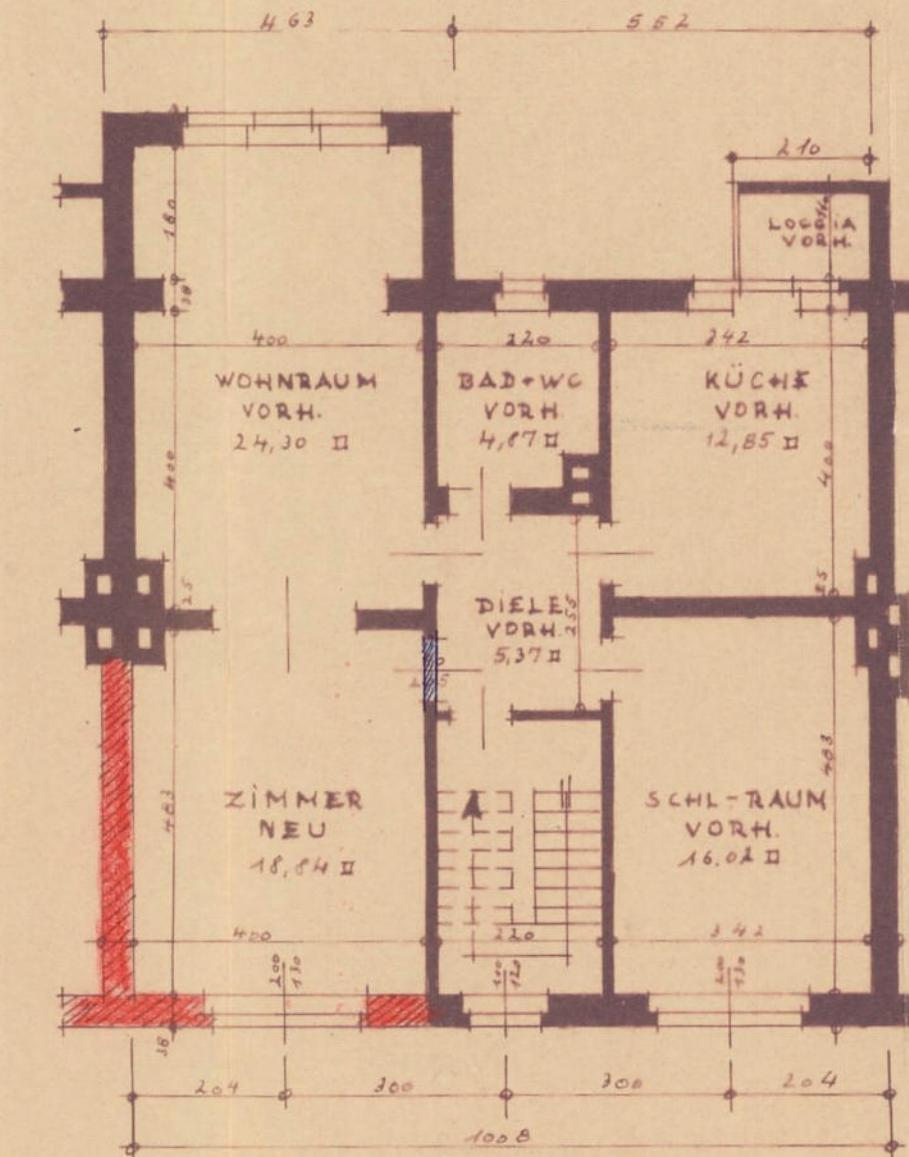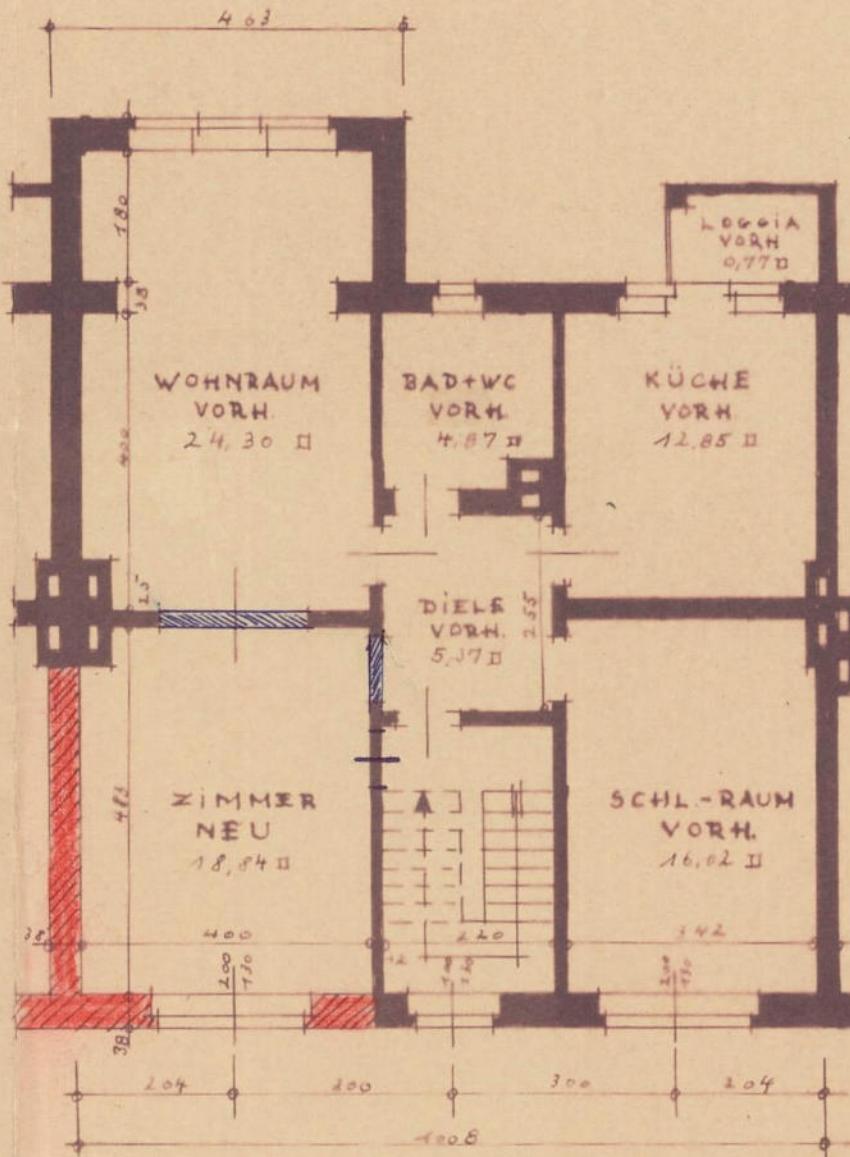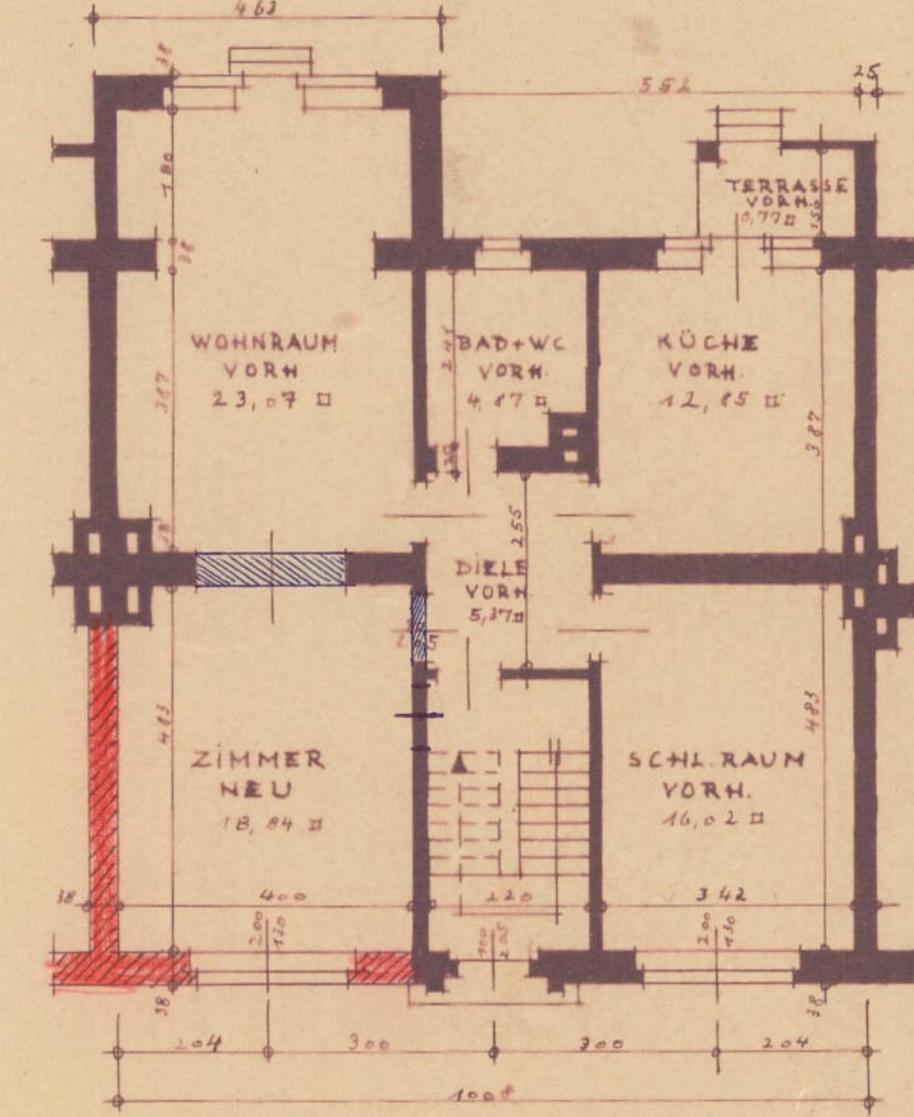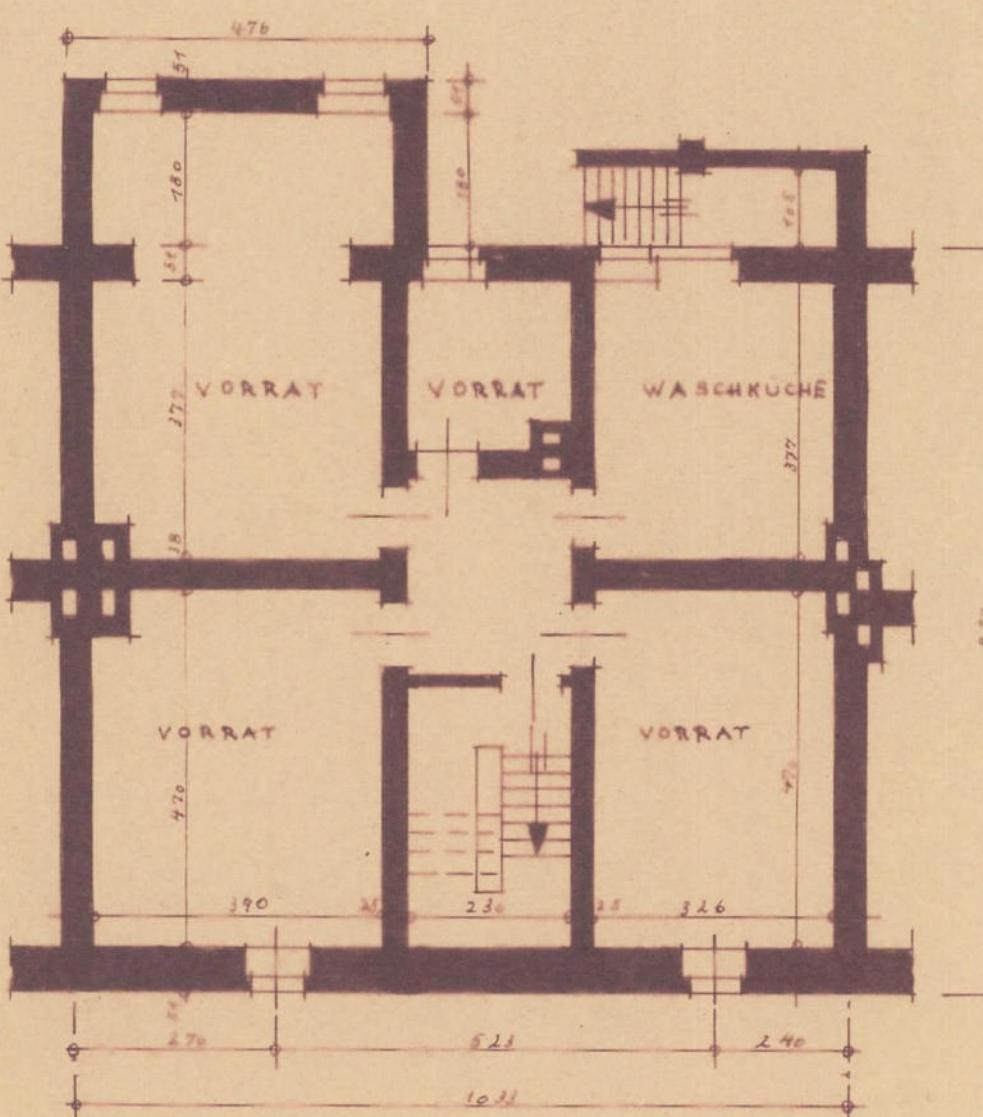

KELLERGESCHOß

ERDGESCHOß

1. OBERGESCHOß

2. OBERGESCHOß

in Blau geändert
entsprechend der Ausführung
3/4.56

GEPRÜFT
Krefeld, den 9. 8. 1954
Bauordnungsamt
Baubezirk Süd
I.A.
Stadtbaudirektor
F. Schmitz
Stadtbaudirektor

Anlage zum Schrein
Anlage zum Bauschein
vom 23.9. 1954
Der Oberstadtdirektor
Bauordnungsamt
Baubezirk Süd
I.A.
F. Schmitz
Stadtbaudirektor